


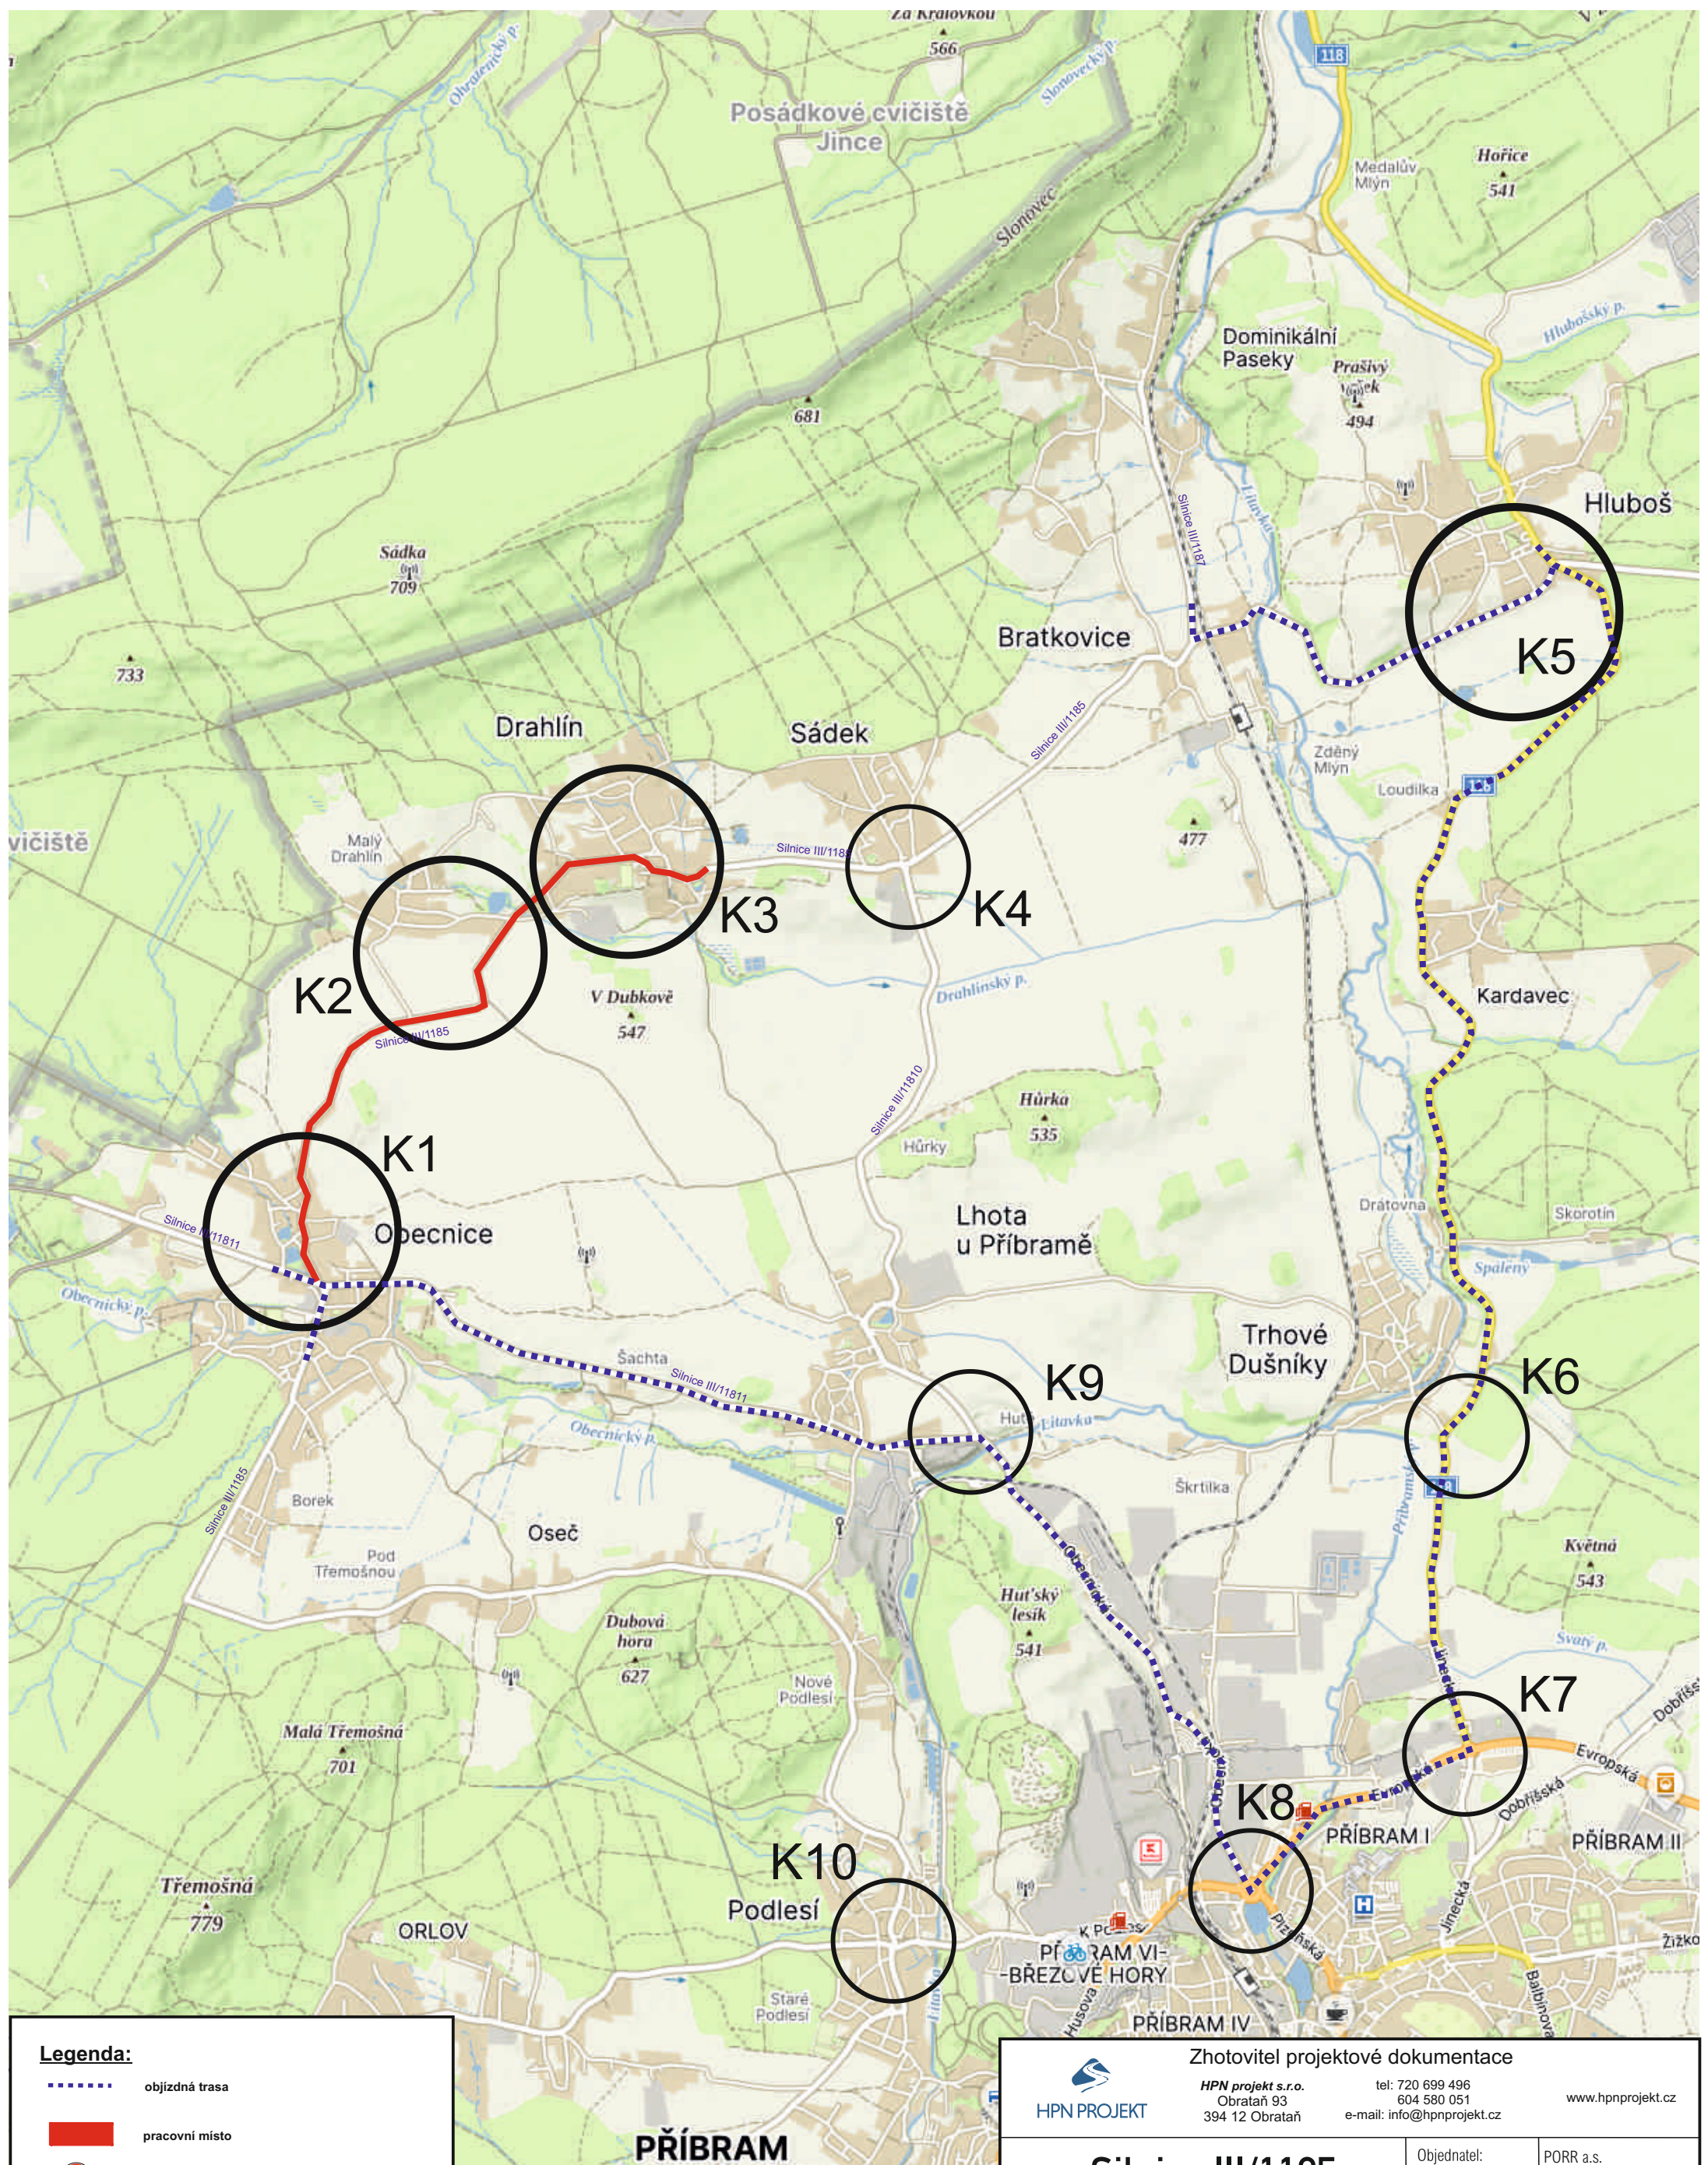

Legenda:

objízdná trasa

pracovní místo

 **B 20a - navržené přechodné dopravní značení**

 B 20a - stávající dopravní značení

 **B 20a - stávající zneplatněné dopravní značení**



SPN PROJEKT

Zhotovitel projektové dokumentace

HPN projekt s.r.o.
Obrataň 93
394 12 Obrataň

tel: 720 699 496
604 580 051
mail: info@hpnprojekt.cz

www.hpnpjekt.cz

**Silnice III/1185
Drahlín - Obecnice**

DIO - ÚPLNÁ UZAVÍRKA SILNICE III/1185

Objednatel:	PORR a.s.
-------------	-----------

Vypracoval:	Pavel Neckář
-------------	--------------

Zodp. projektant:	Pavel Neckář
-------------------	--------------


Datum:	02/2025
--------	---------

Stupeň:	RDS
---------	-----

DIO - úplná uzavírka silnice III/1185
Drahlín - Obecnice
K1 - Obecnice



DIO - úplná uzavírka silnice III/1185
Drahlín - Obecnice
K2 - Drahlín

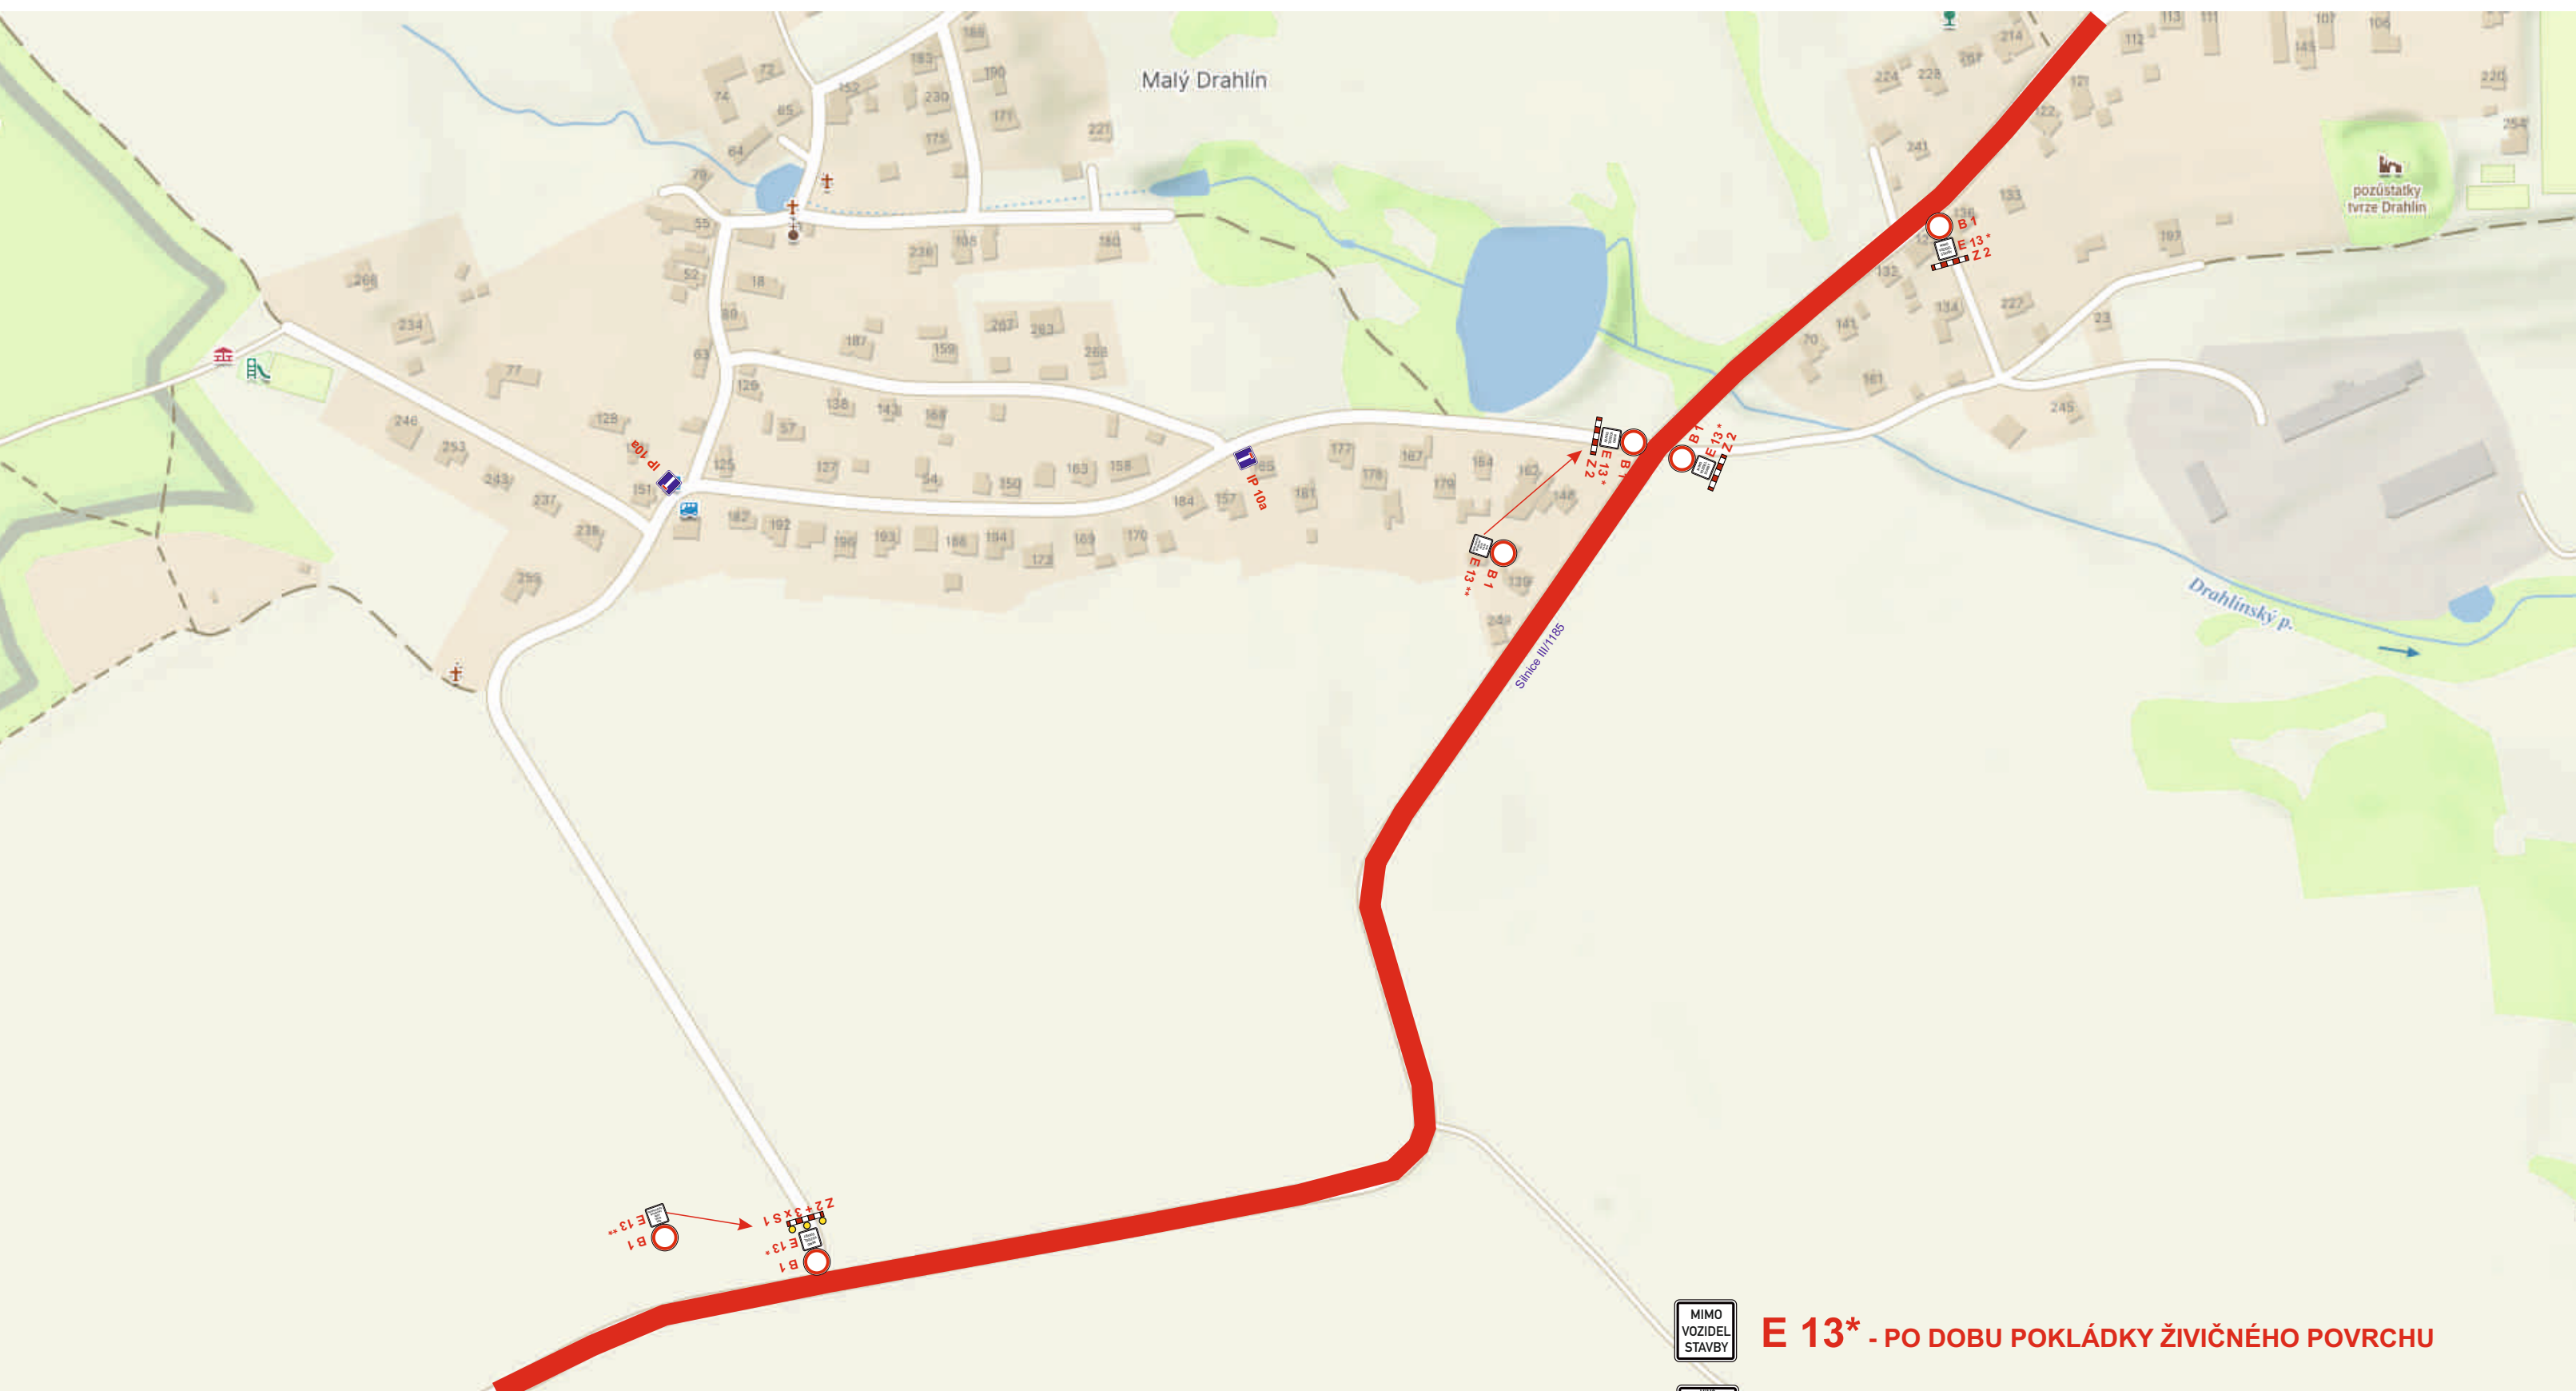

MIMO
VOZIDEL
STAVBY

E 13* - PO DOBU POKLÁDKY ŽIVIČNÉHO POVRCHU

MIMO
VOZIDEL
STAVBY
A NA POVOLENÍ
STAVBYVEDOUČÍHO

E 13 **


PROJÍŽDÍTE
STAVBOU

E 13***

DIO - úplná uzavírka silnice III/1185
Drahlín - Obecnice
K3 - Drahlín





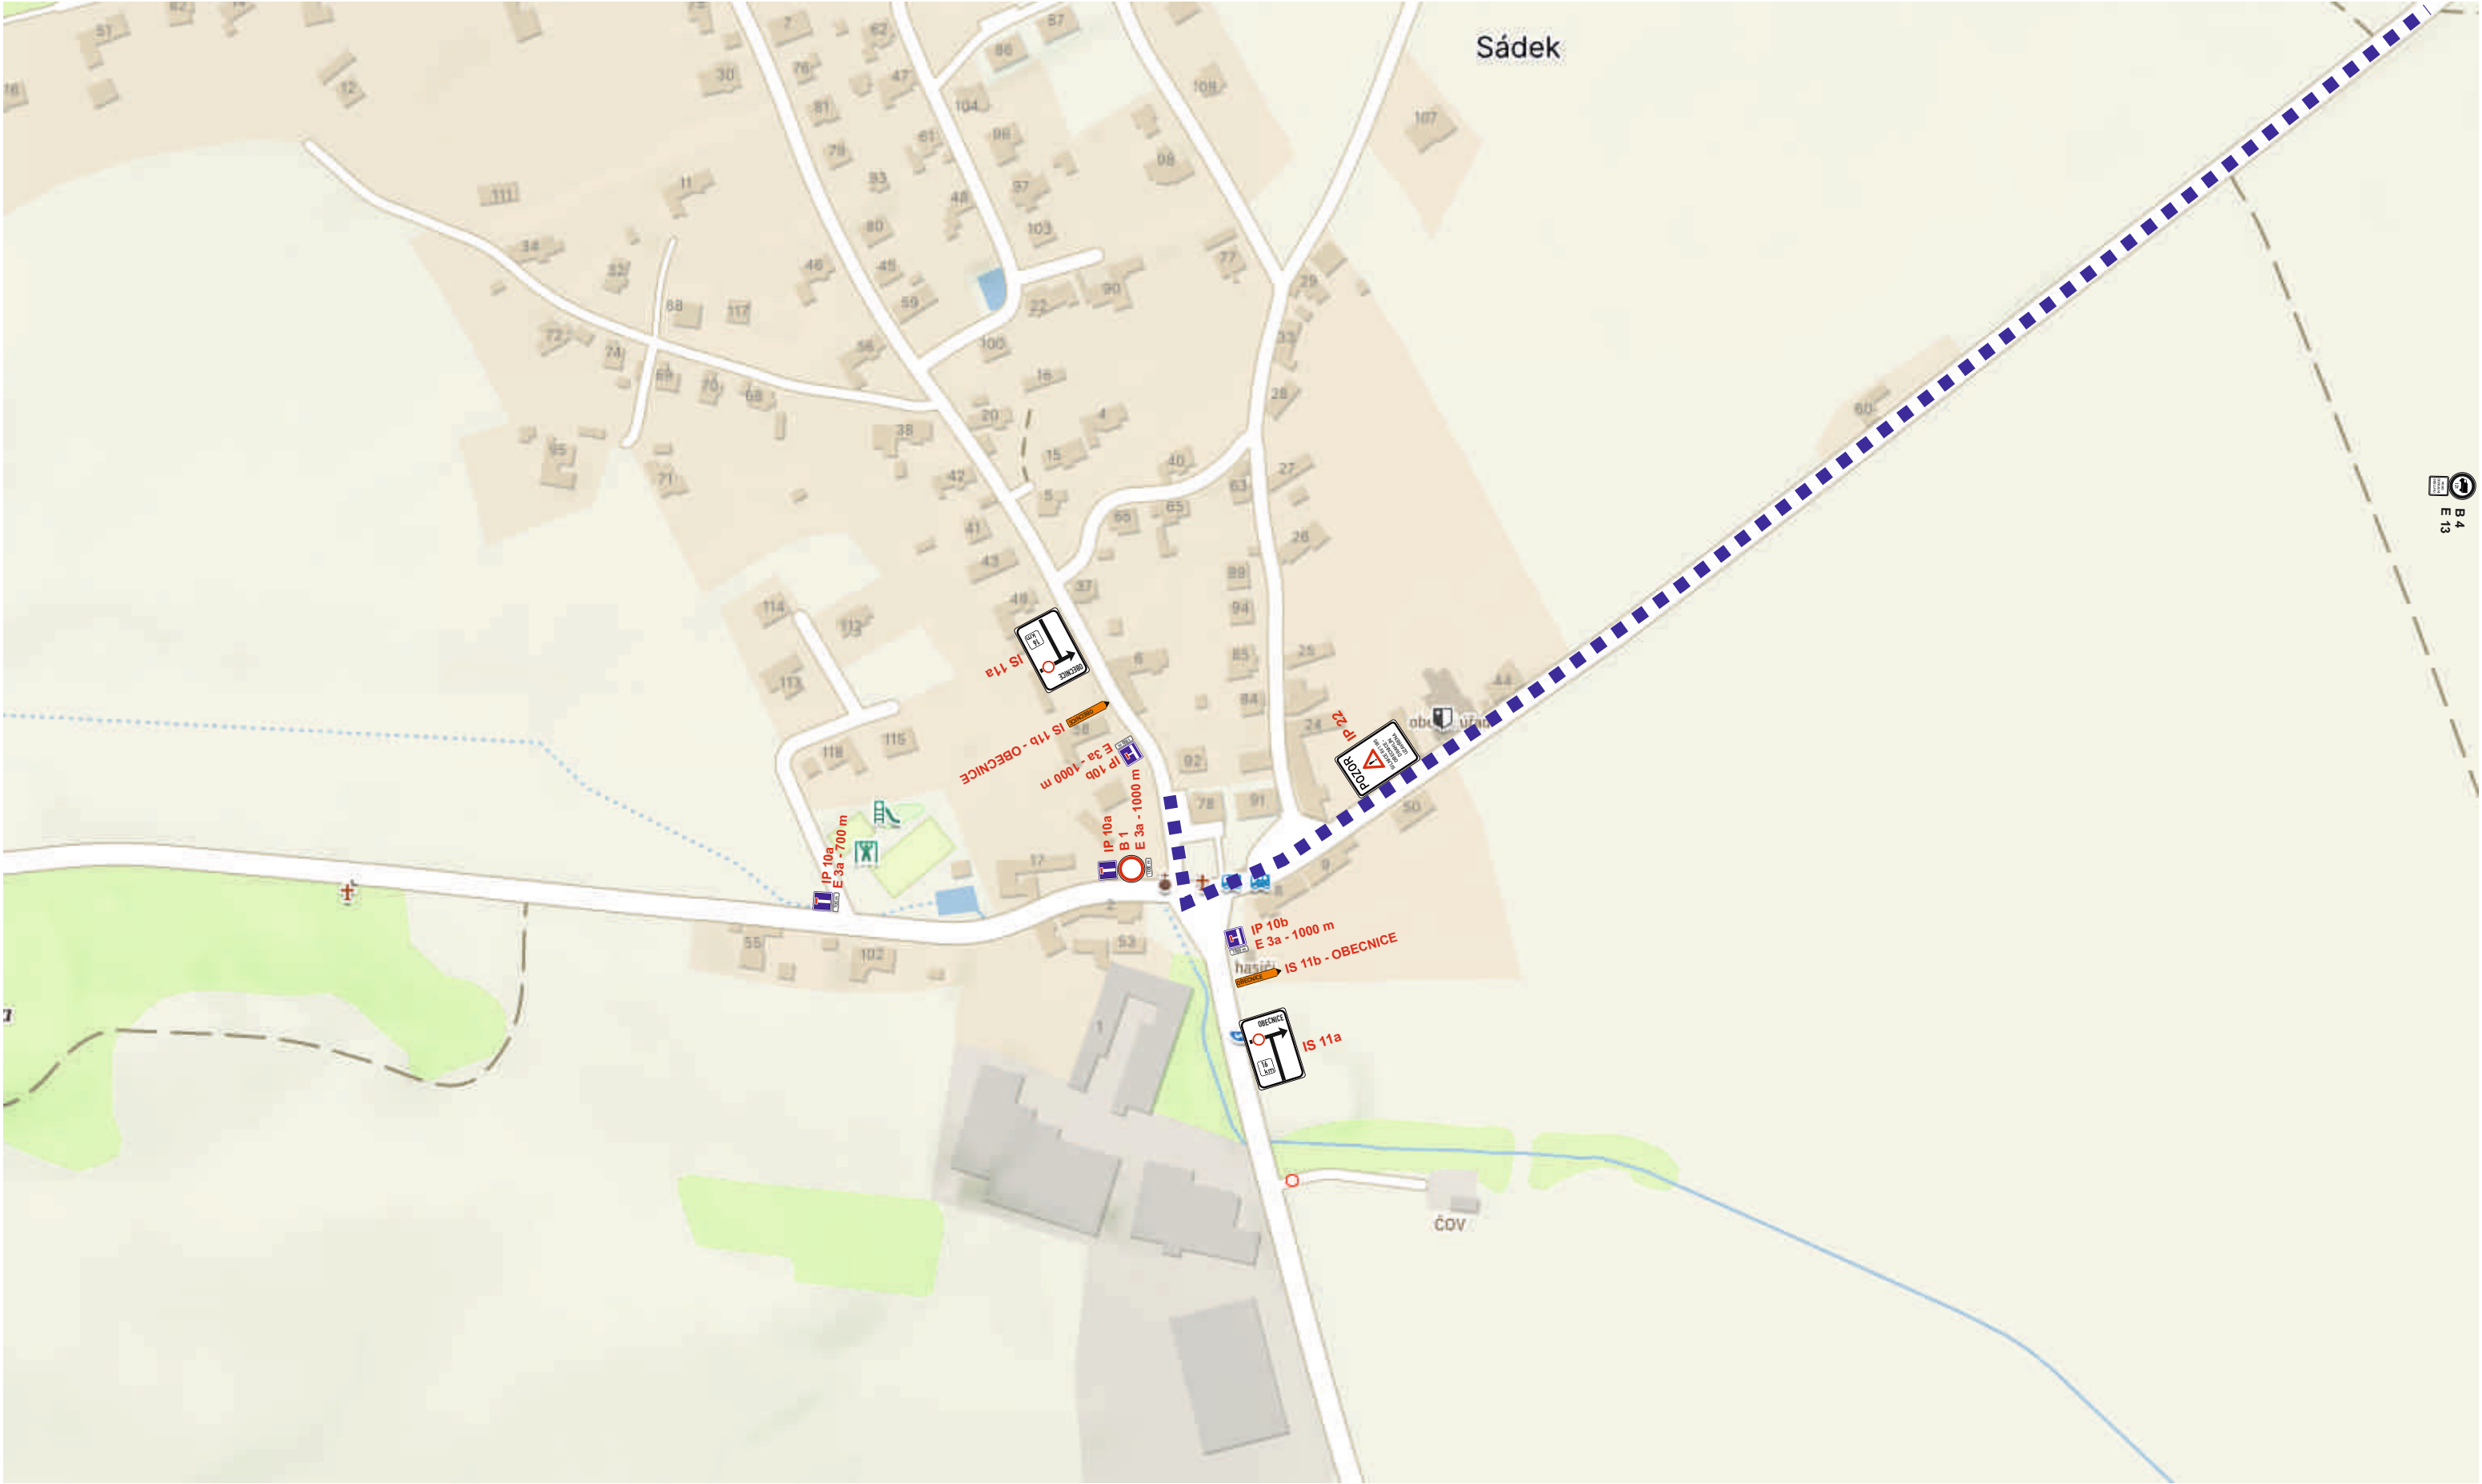

DIO - úplná uzavírka silnice III/1185

Drahlín - Obecnice


K5 - Hluboš





DIO - úplná uzavírka silnice III/1185

Drahlín - Obecnice

K6 - Trhové Dušníky

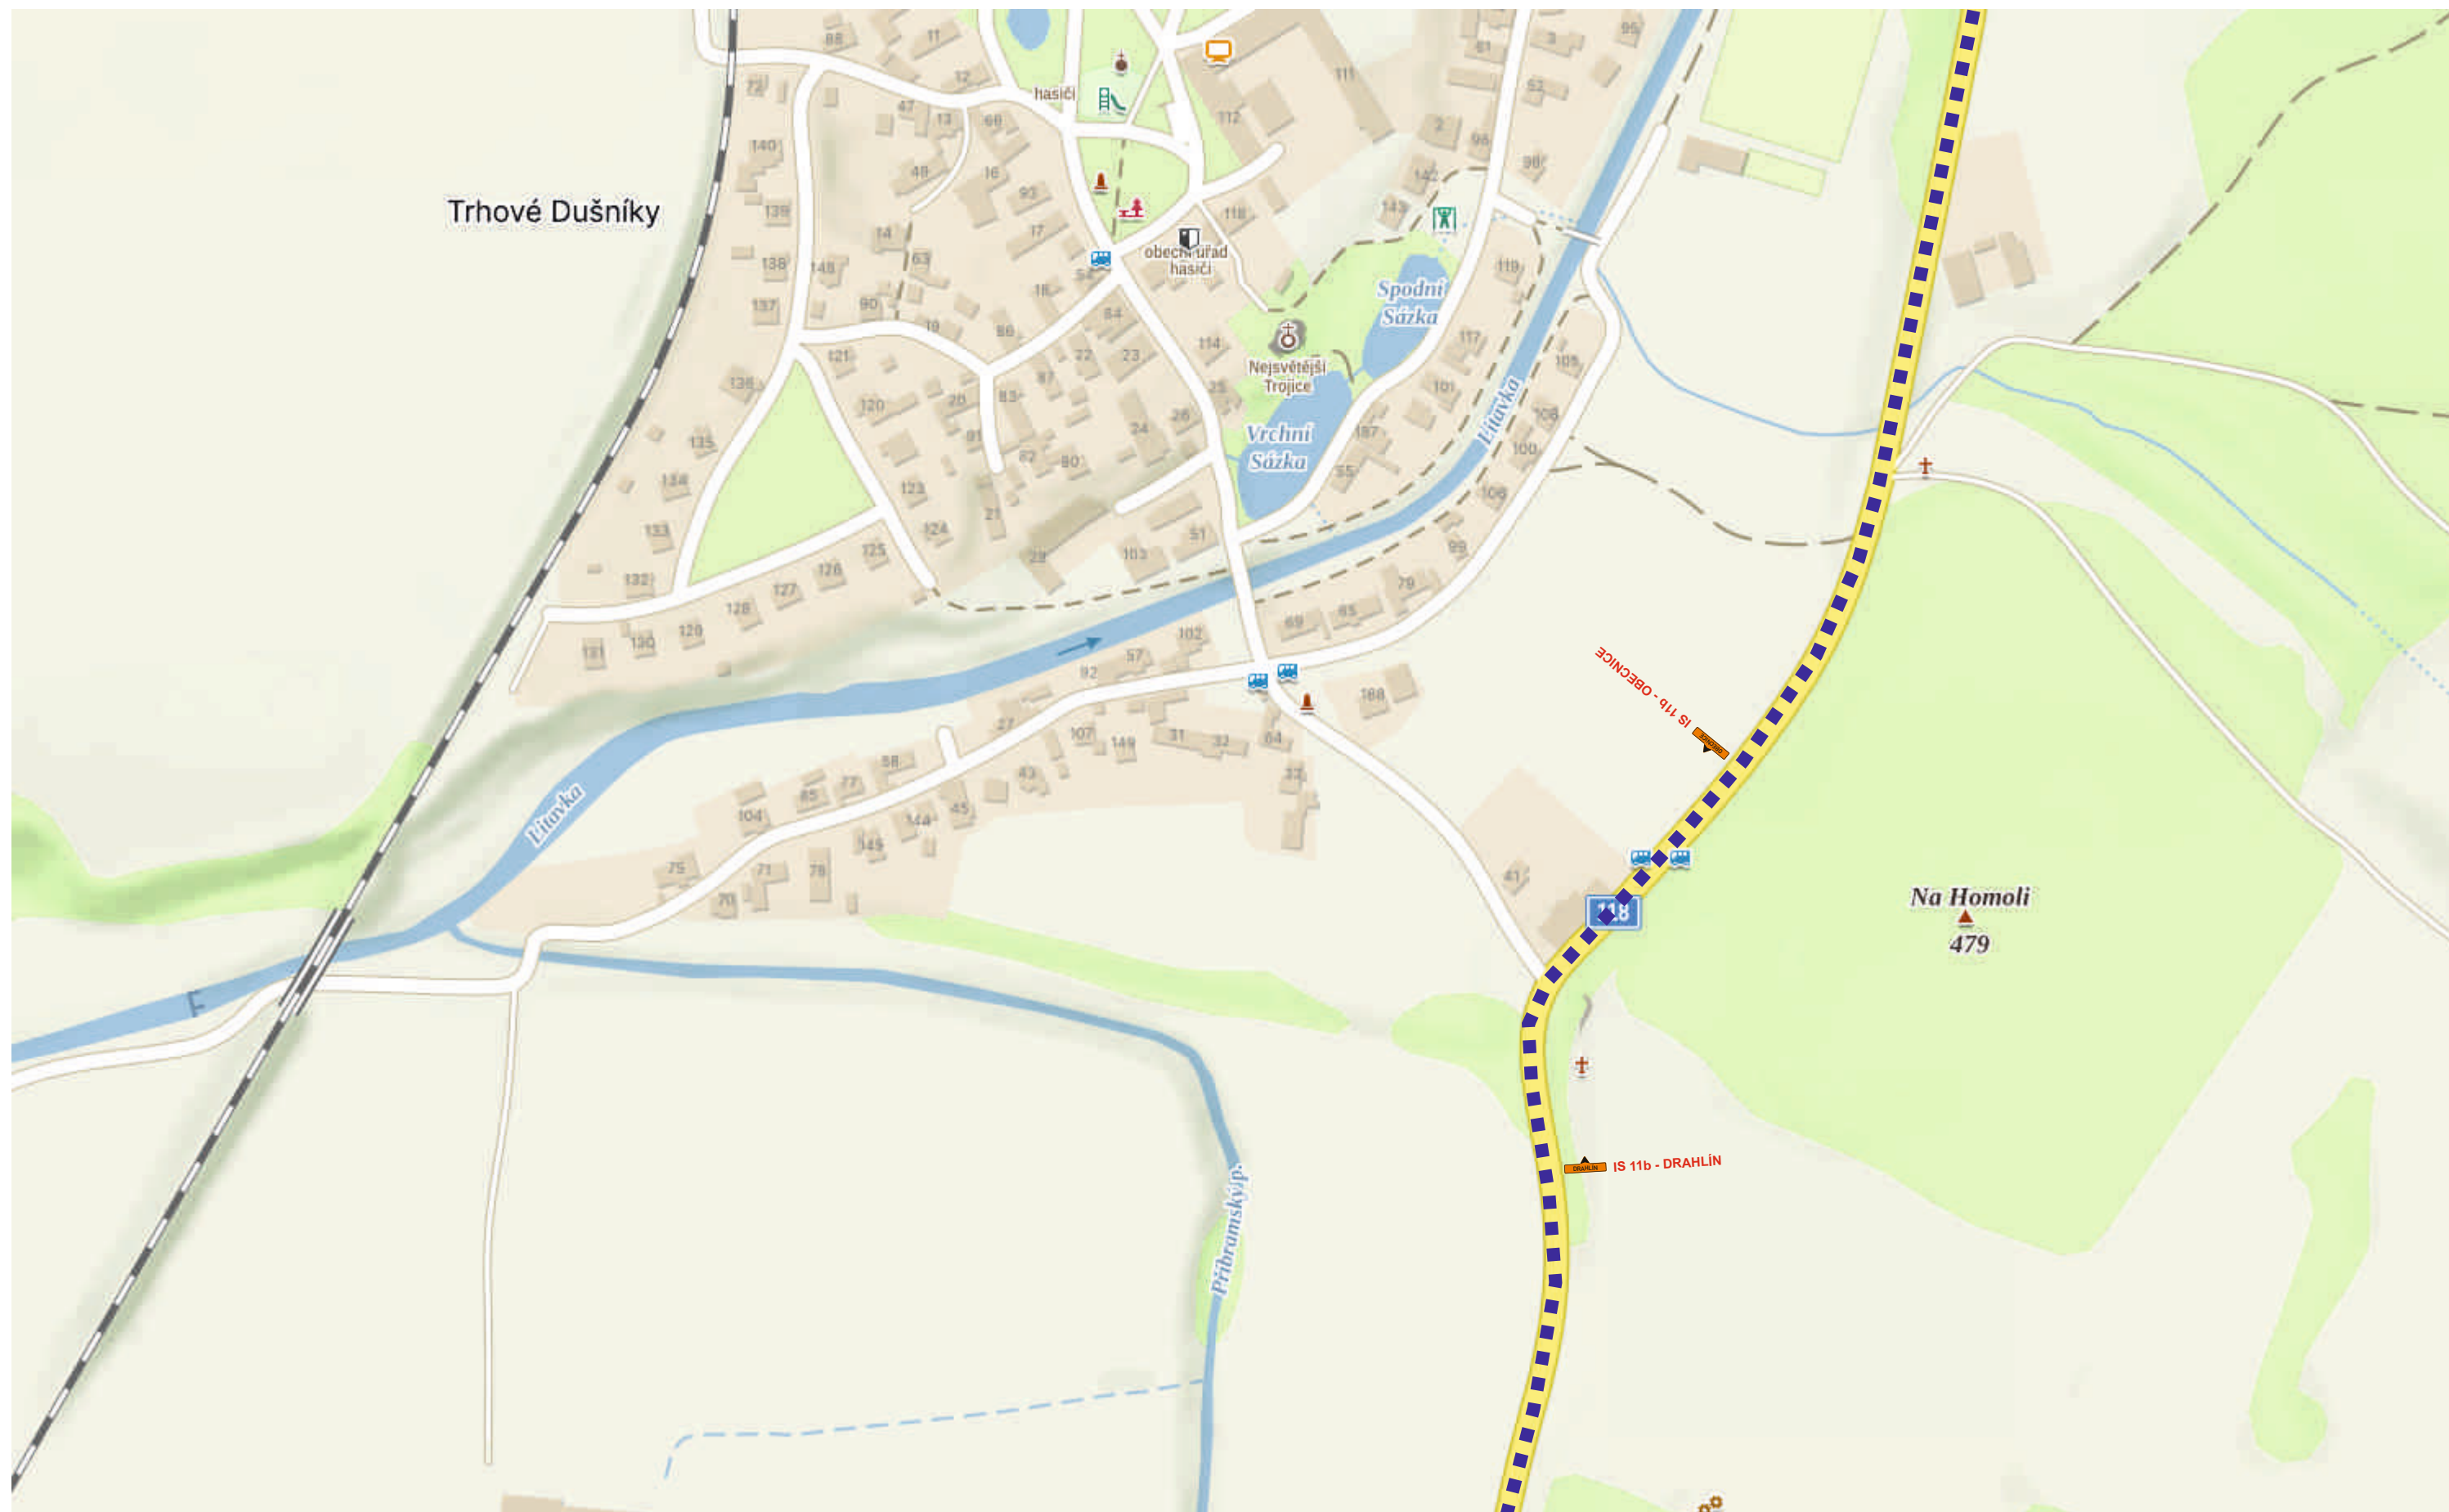

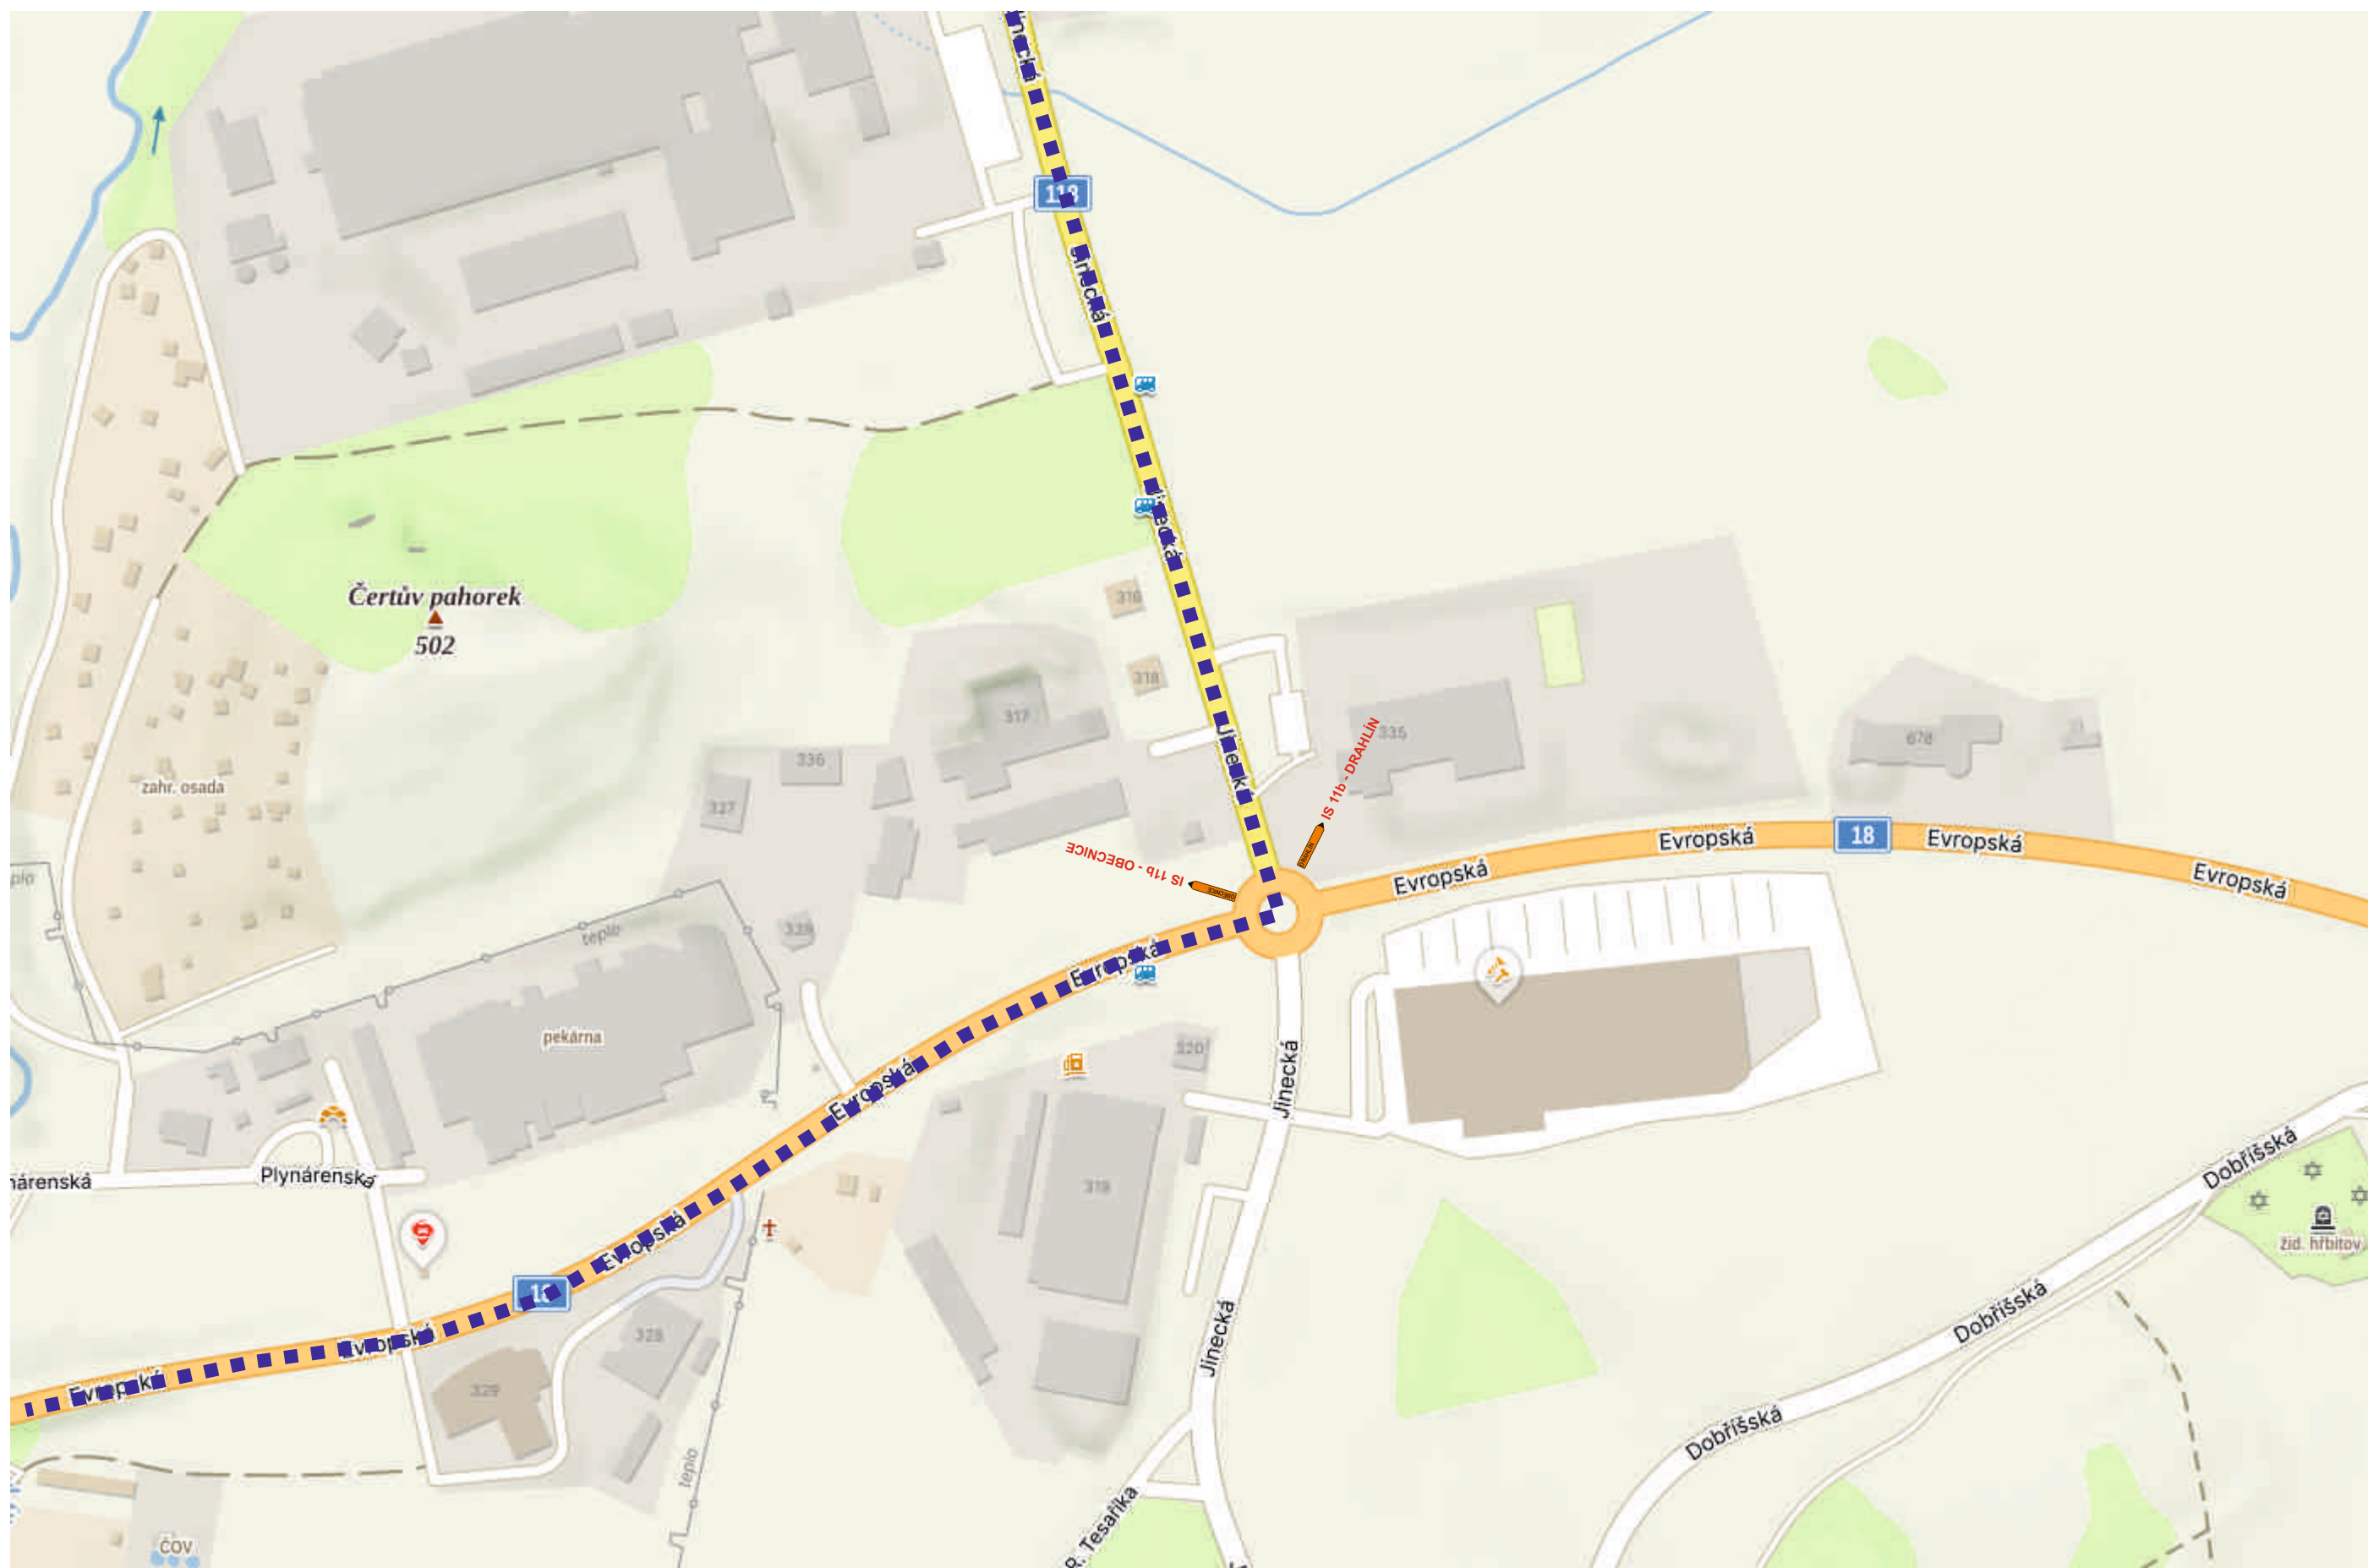


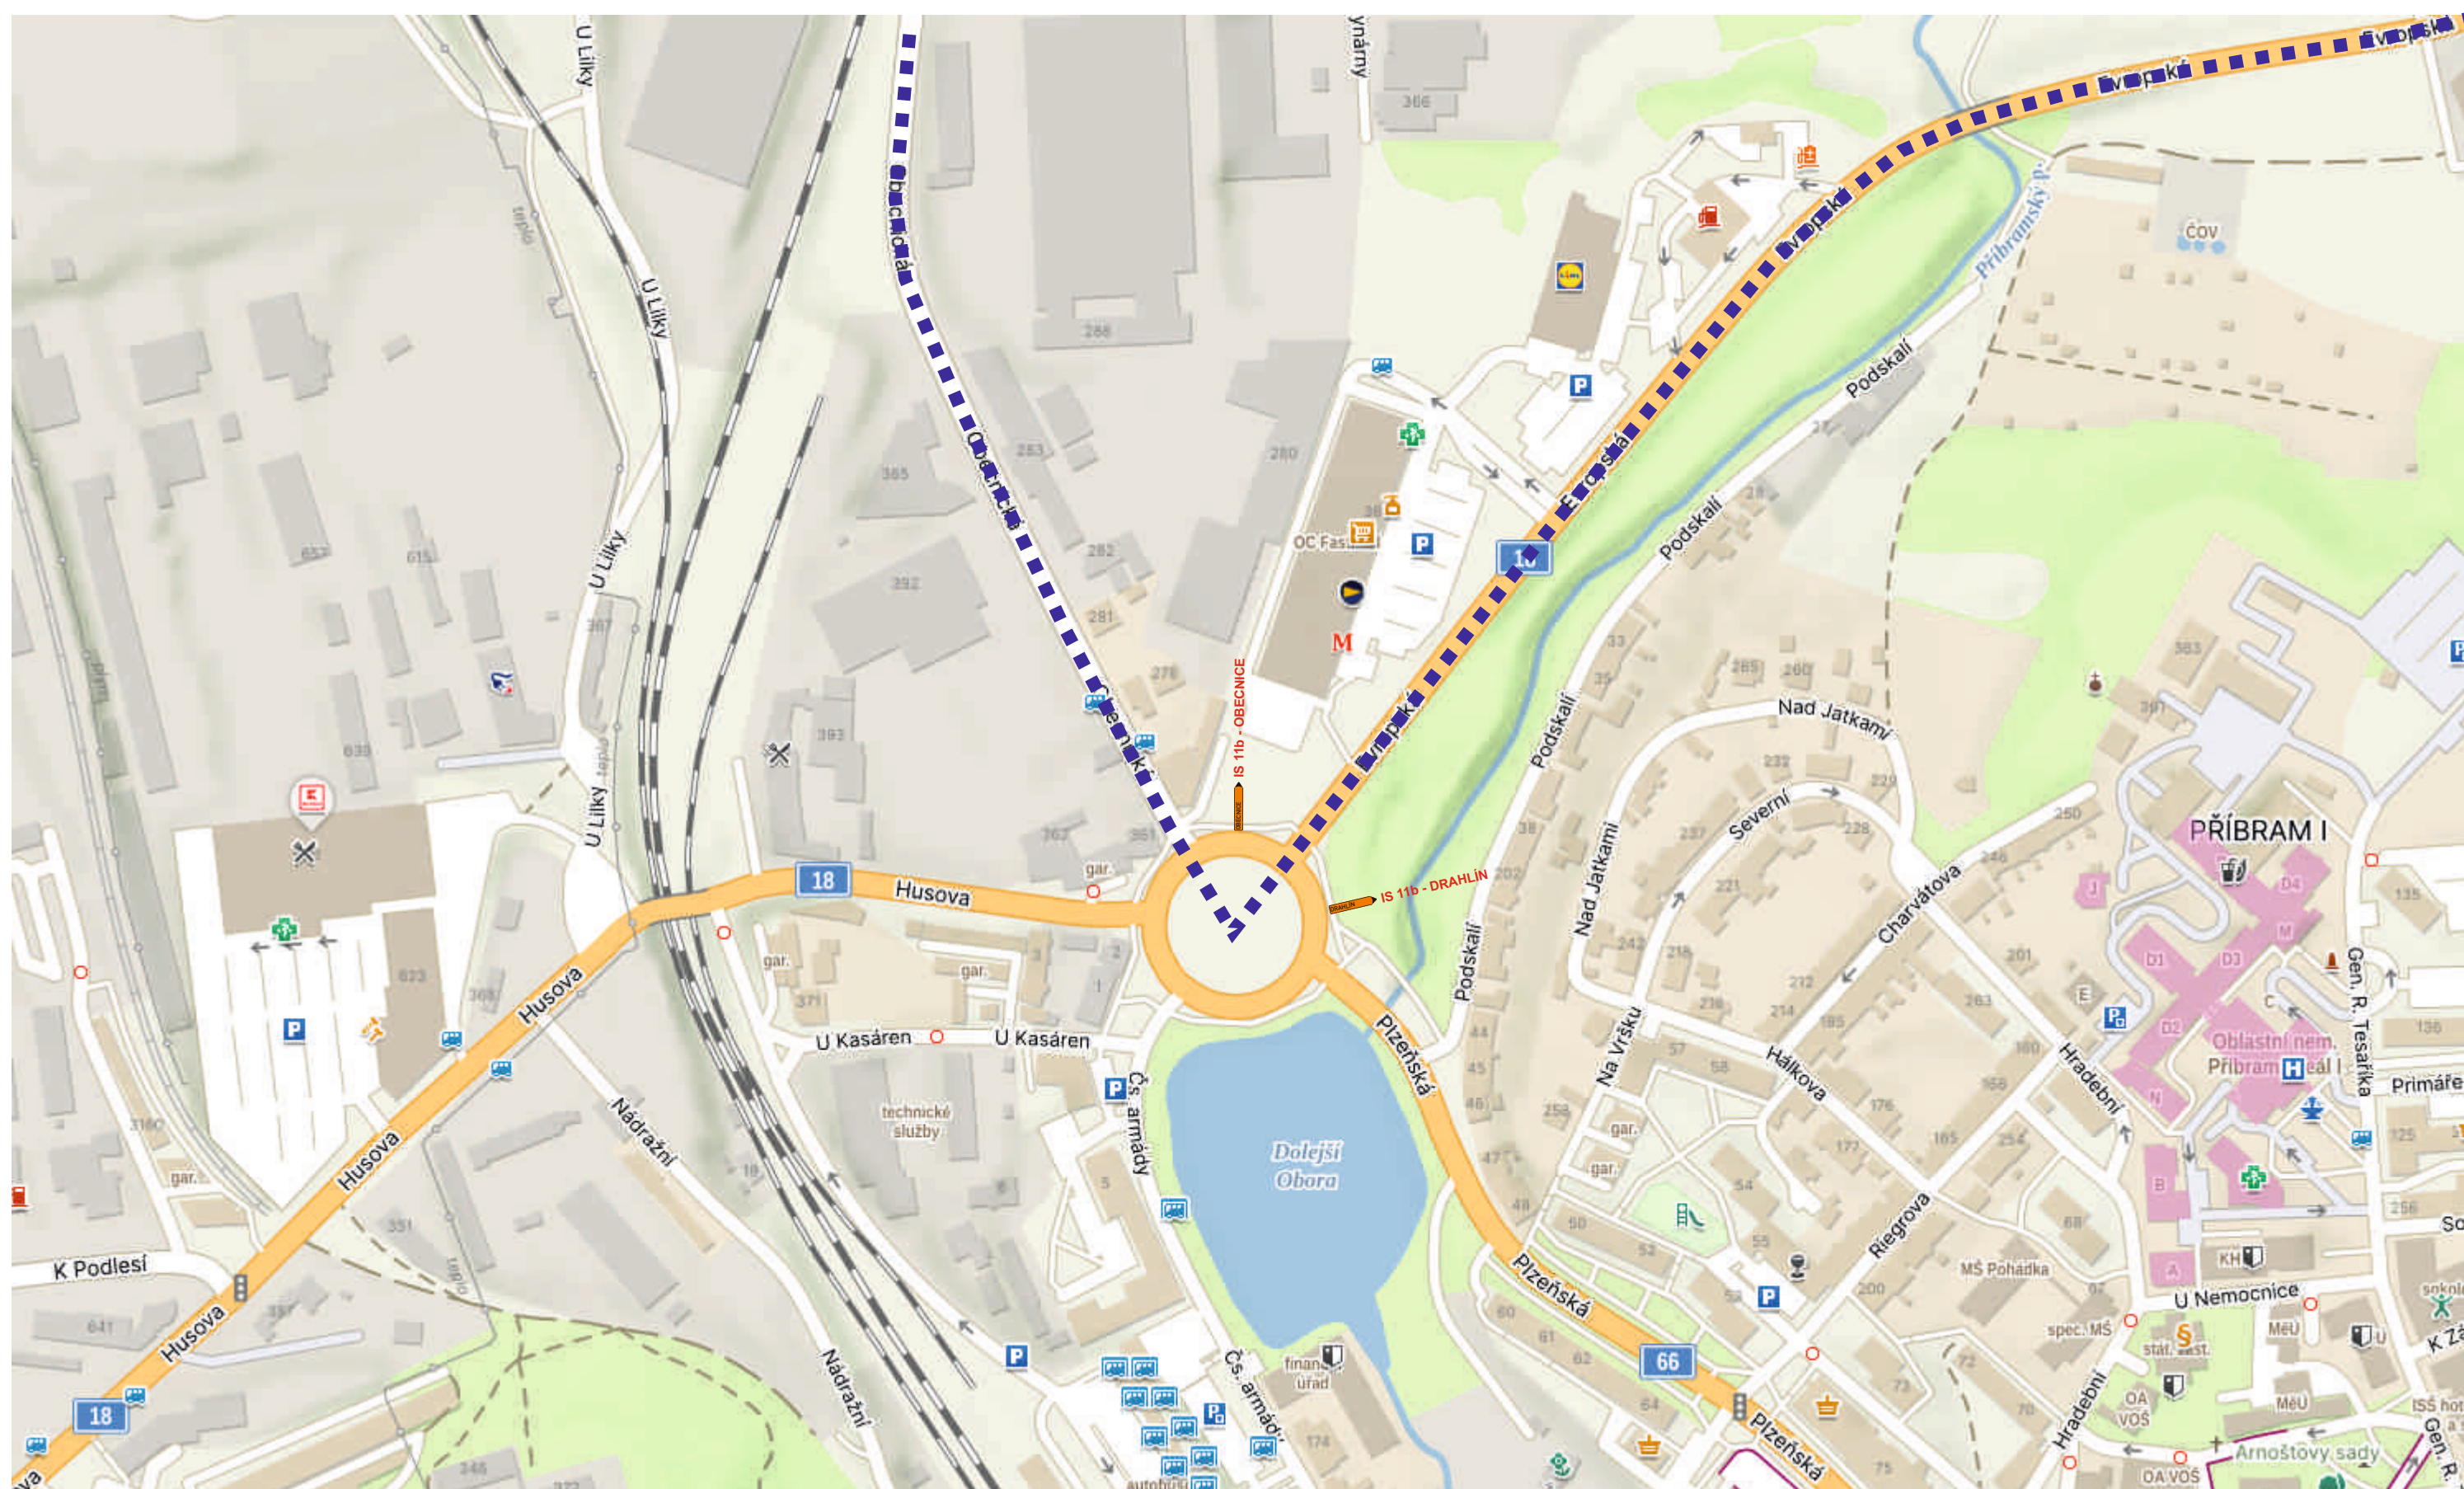

DIO - úplná uzavírka silnice III/1185

Drahlín - Obecnice

K9 - Lhota u Příbramě

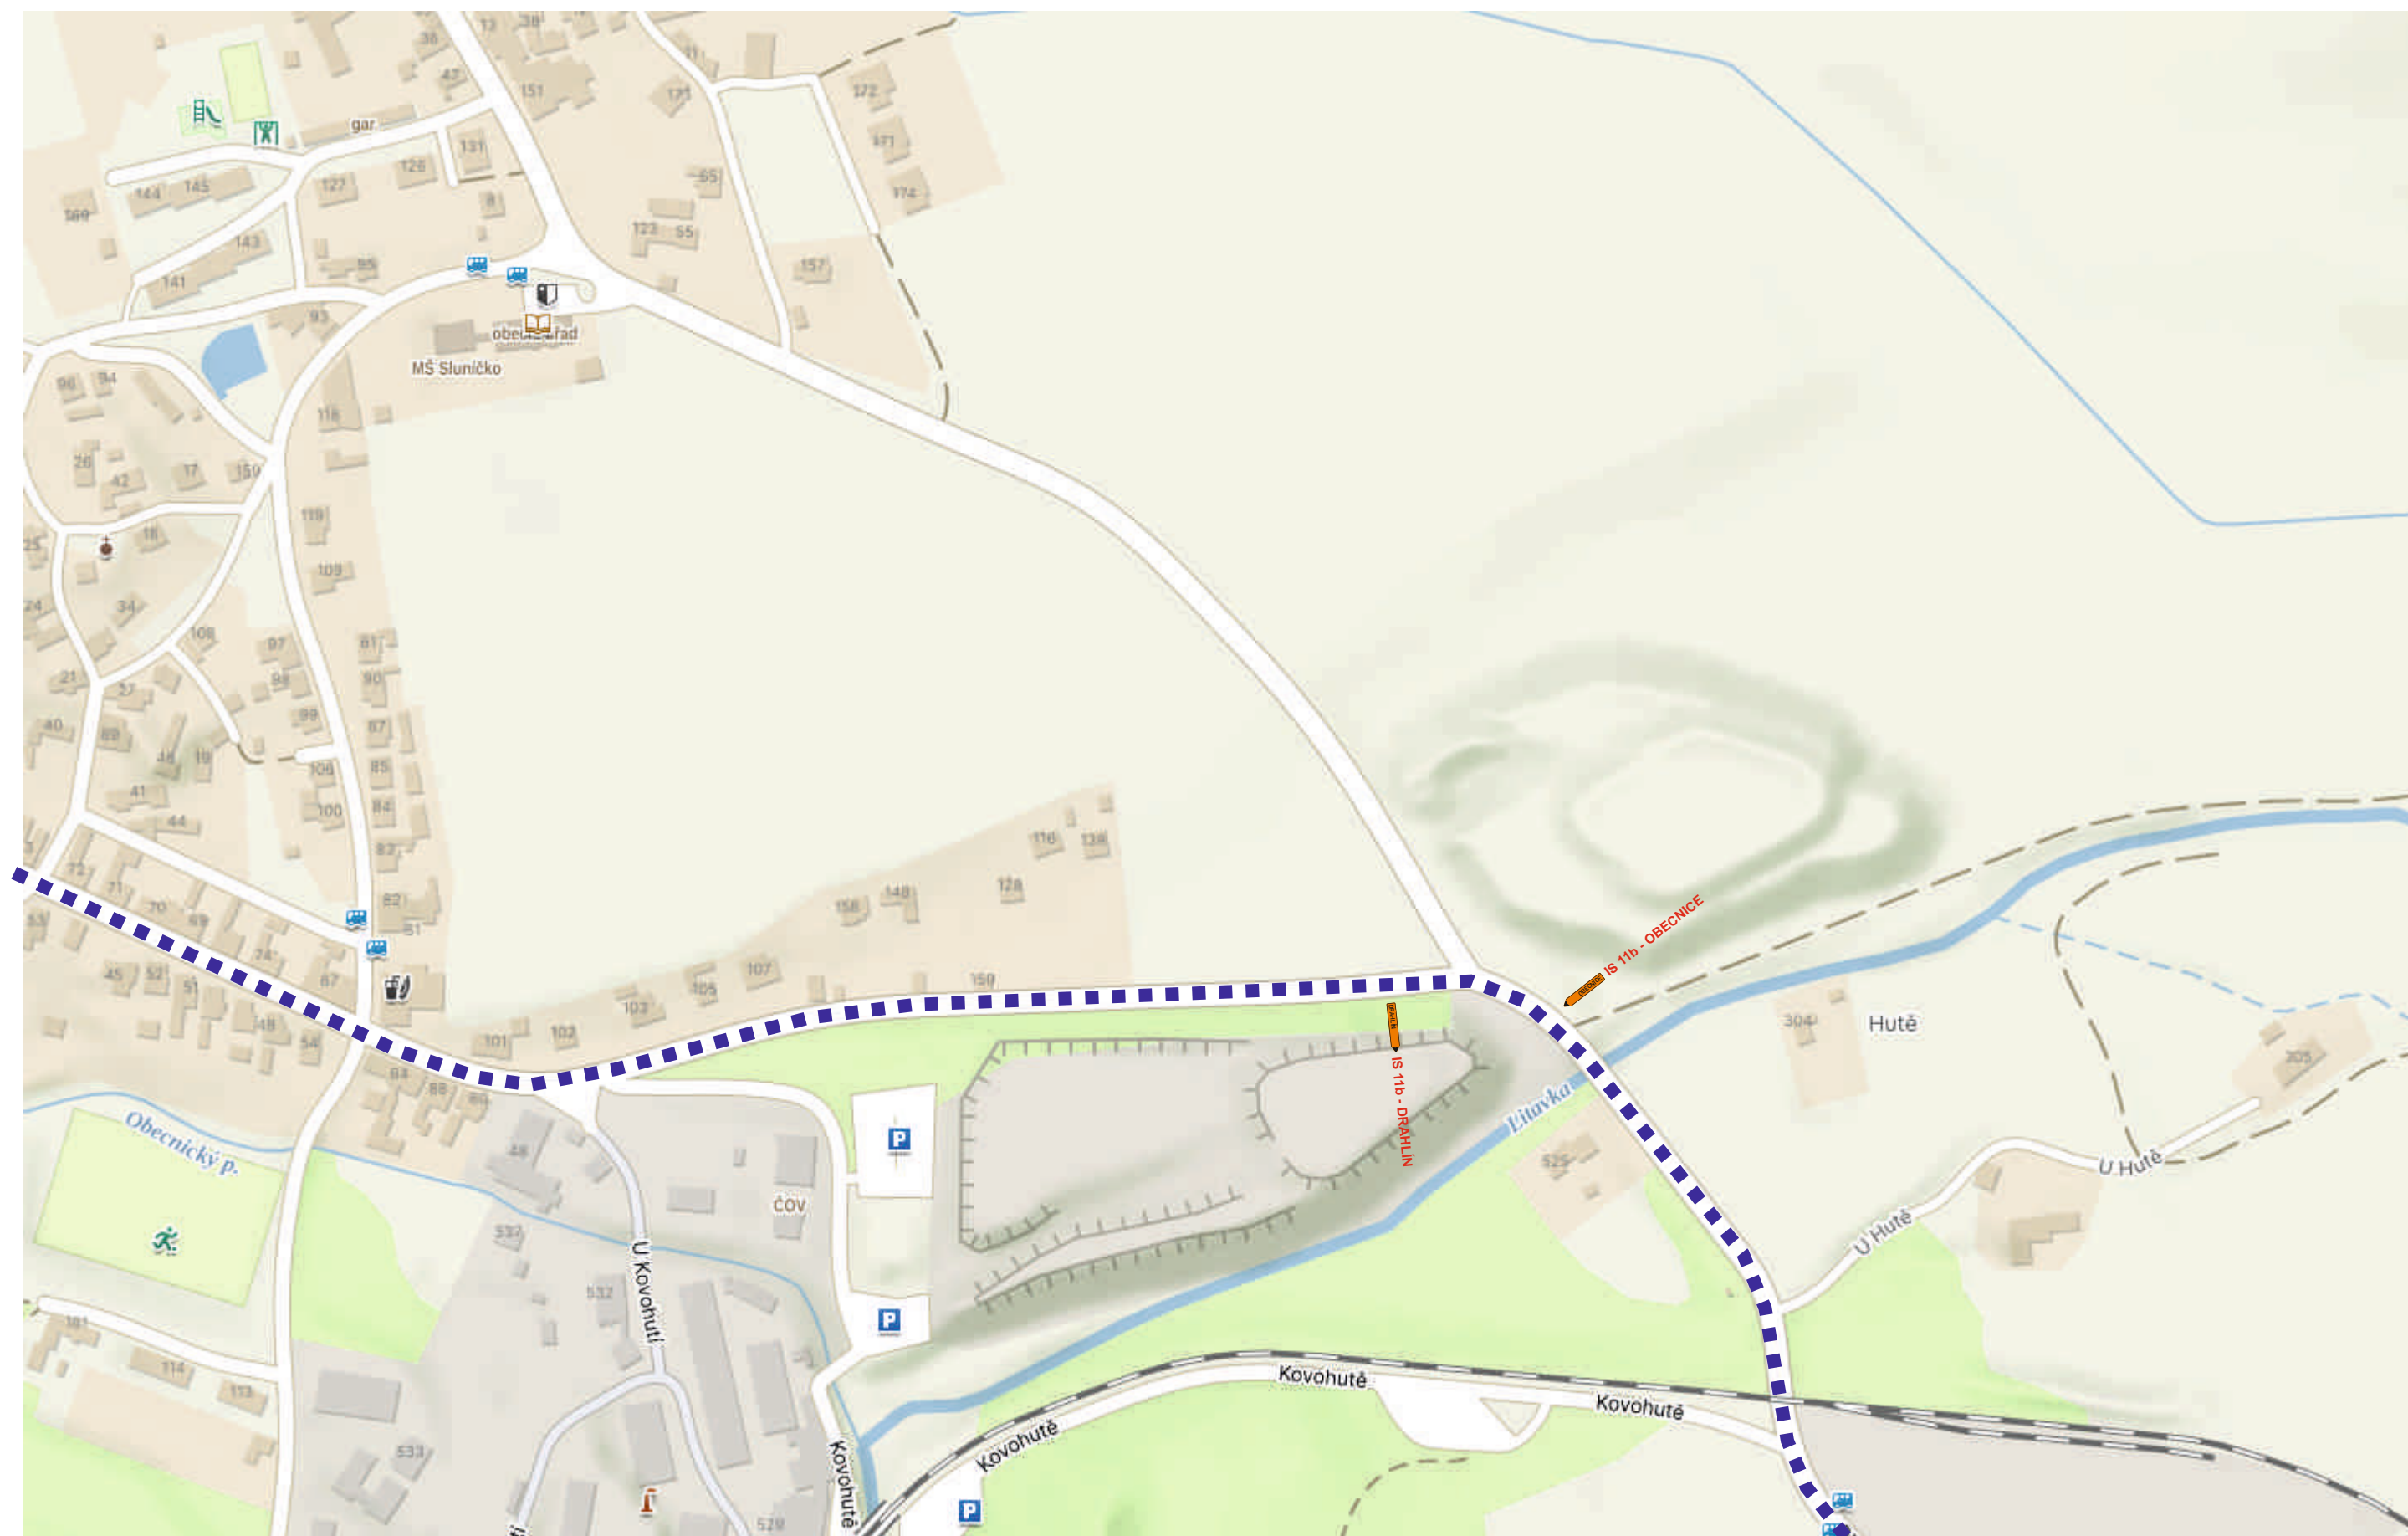

DIO - úplná uzavírka silnice III/1185

Drahlín - Obecnice

K10 - Podlesí

