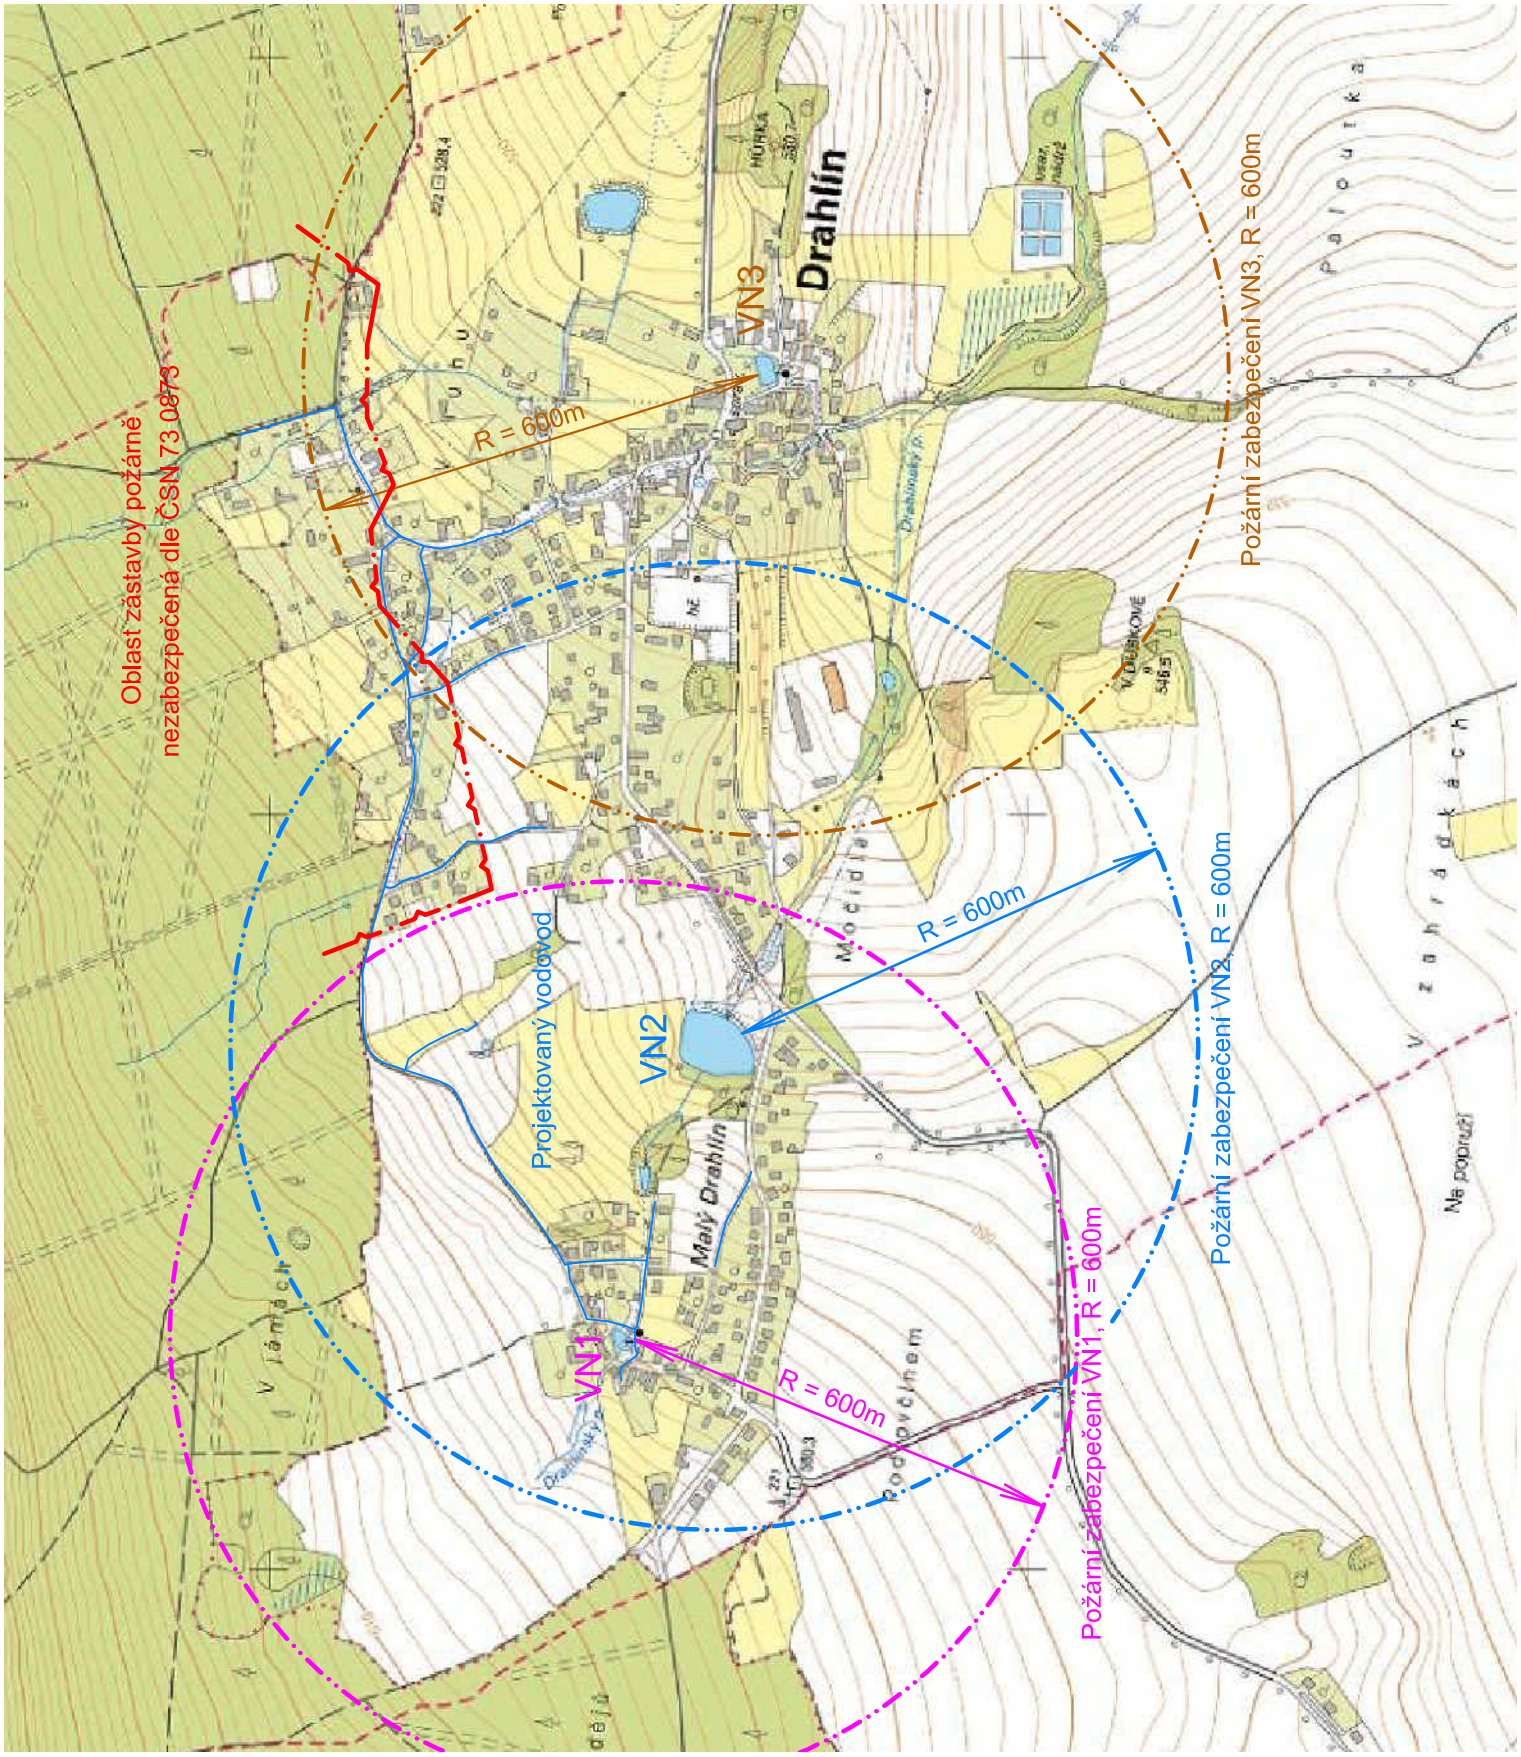

SITUACE PO

MĚŘÍTKO 1:10000

PŘÍLOHA Č. 1.