



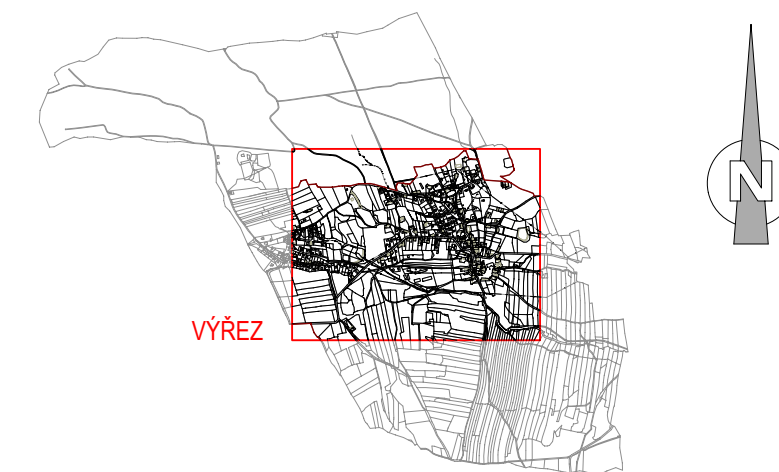

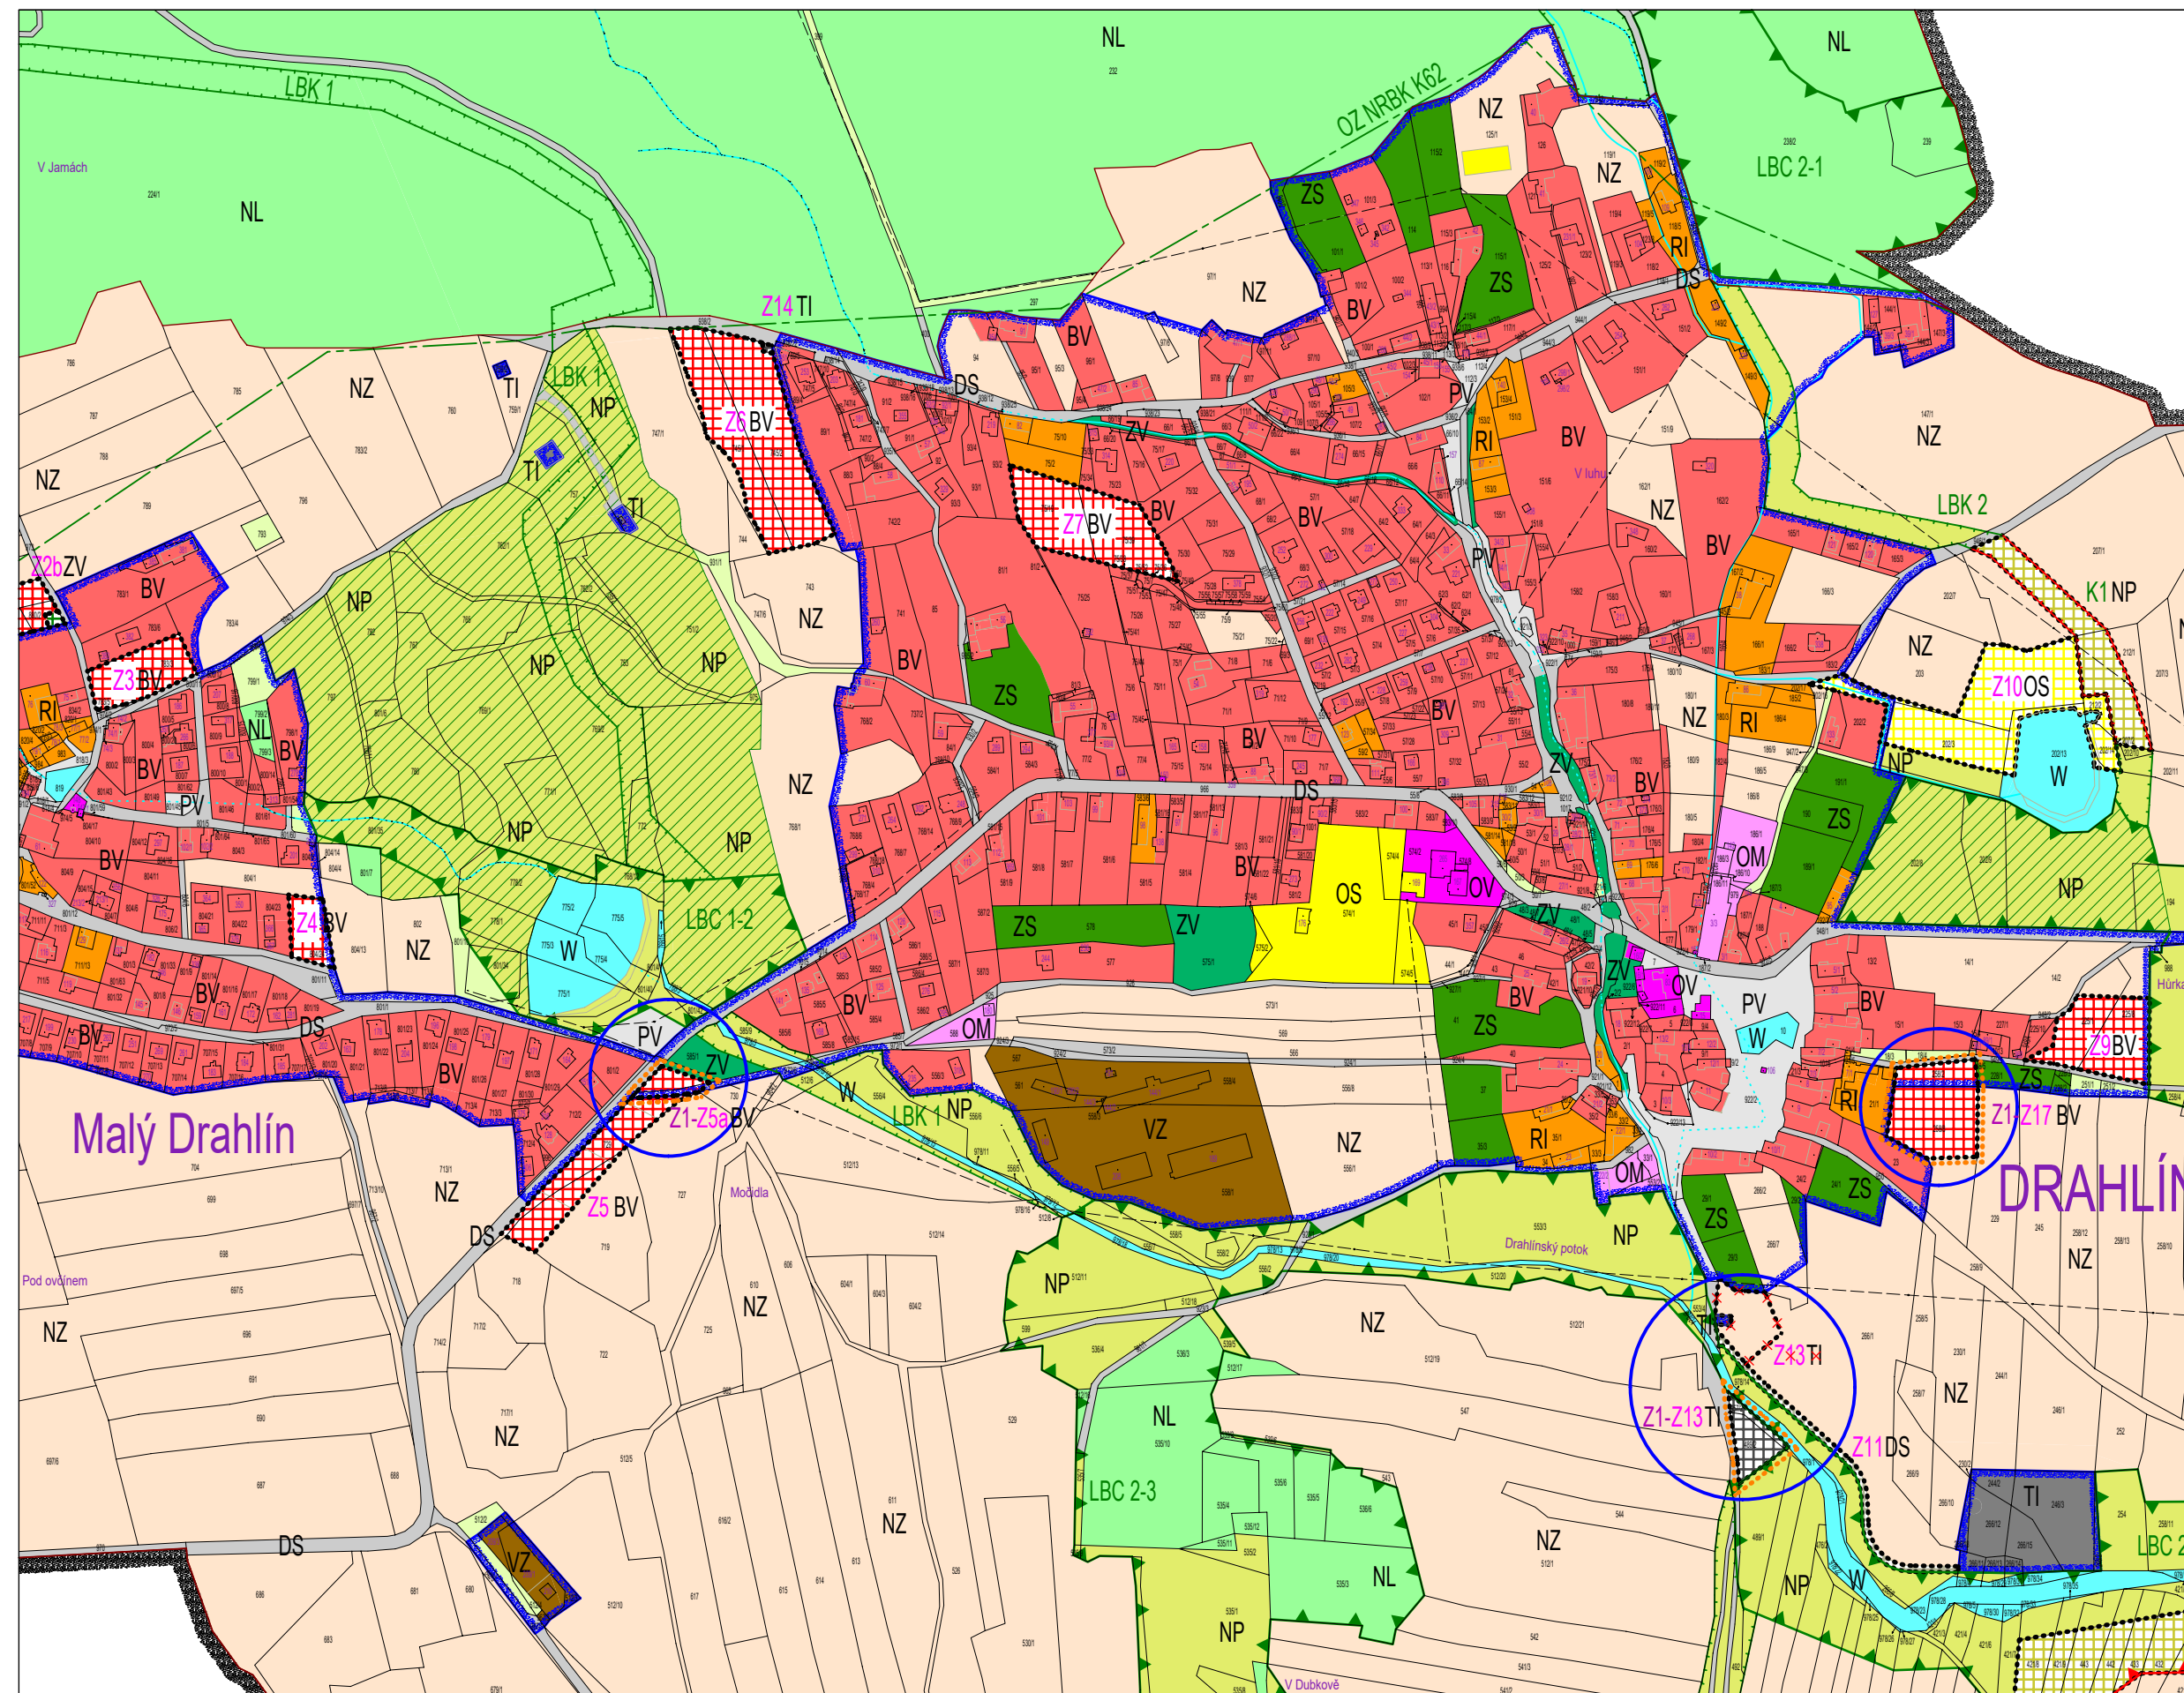


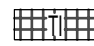
# DRAHLÍN

## ZMĚNA č.1 ÚZEMNÍHO PLÁNU



OMAZNĚNÍ VÝŘEZU VÝKRESU ŘEŠENÉHO ZMĚNOU č.1 ÚZEMNÍHO PLÁNU

PLATÍ LEGENDA ÚZEMNÍHO PLÁNU S DOPLNĚNÍM:

-  AKTUALIZOVANÁ HRANICE ZASTAVĚNÉHO ÚZEMÍ K 4.8.2023
-  ZMĚNOU č.1 RUŠENÁ HRANICE ZASTAVITELNÉHO ÚZEMÍ
-  HRANICE A OZNAČENÍ LOKALIT ŘEŠENÝCH ZMĚNOU č.1 ÚP
-  PLOCHY S ROZDÍLNÝM ZPŮSOBEM VYUŽITÍ ŘEŠENÉ VE ZMĚNĚ č.1 ÚP
-  PLOCHY BYDLNÍ V RODINNÝCH DOMECH - VENKOVSKÉ
-  TECHNICKÁ INFRASTRUKTURA - INŽENÝRSKÉ SÍTĚ

### 2. HLAVNÍ VÝKRES

K VEŘEJNÉMU  
PROJEDNÁNÍ  
1 : 5 000

<p><b>POŘIZOVATEL</b> Obecní úřad DRAHLÍN Drahlín 92, 261 01 Drahlín Kvalifikovaná úřední osoba: Ing. Miroslav SLÁDEK oprávnění: 49/ÚP/91 MV ČR tel. +420 606 082 991 pro Obec DRAHLÍN určený zastupitel: Ing. Zdeněk ČERNOHORSKÝ</p>	<p><b>ZPRACOVATEL</b> Ing. arch. Jiřina EČEROVÁ ČKA 02 941 Bellušova 1807 155 00 Praha 5 tel. +420 774 222 356 ecerova@seznam.cz</p>	<p>září 2023</p> <p>paré č.:</p>
---	--	----------------------------------