
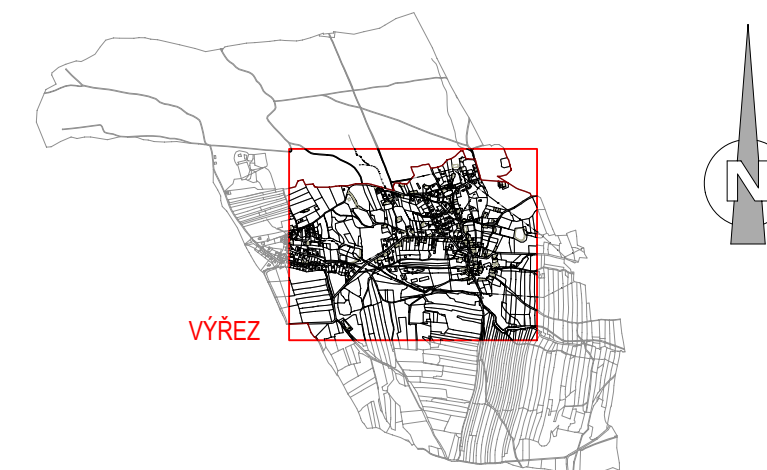


# DRAHLÍN

## ZMĚNA č.1 ÚZEMNÍHO PLÁNU - ODŮVODNĚNÍ

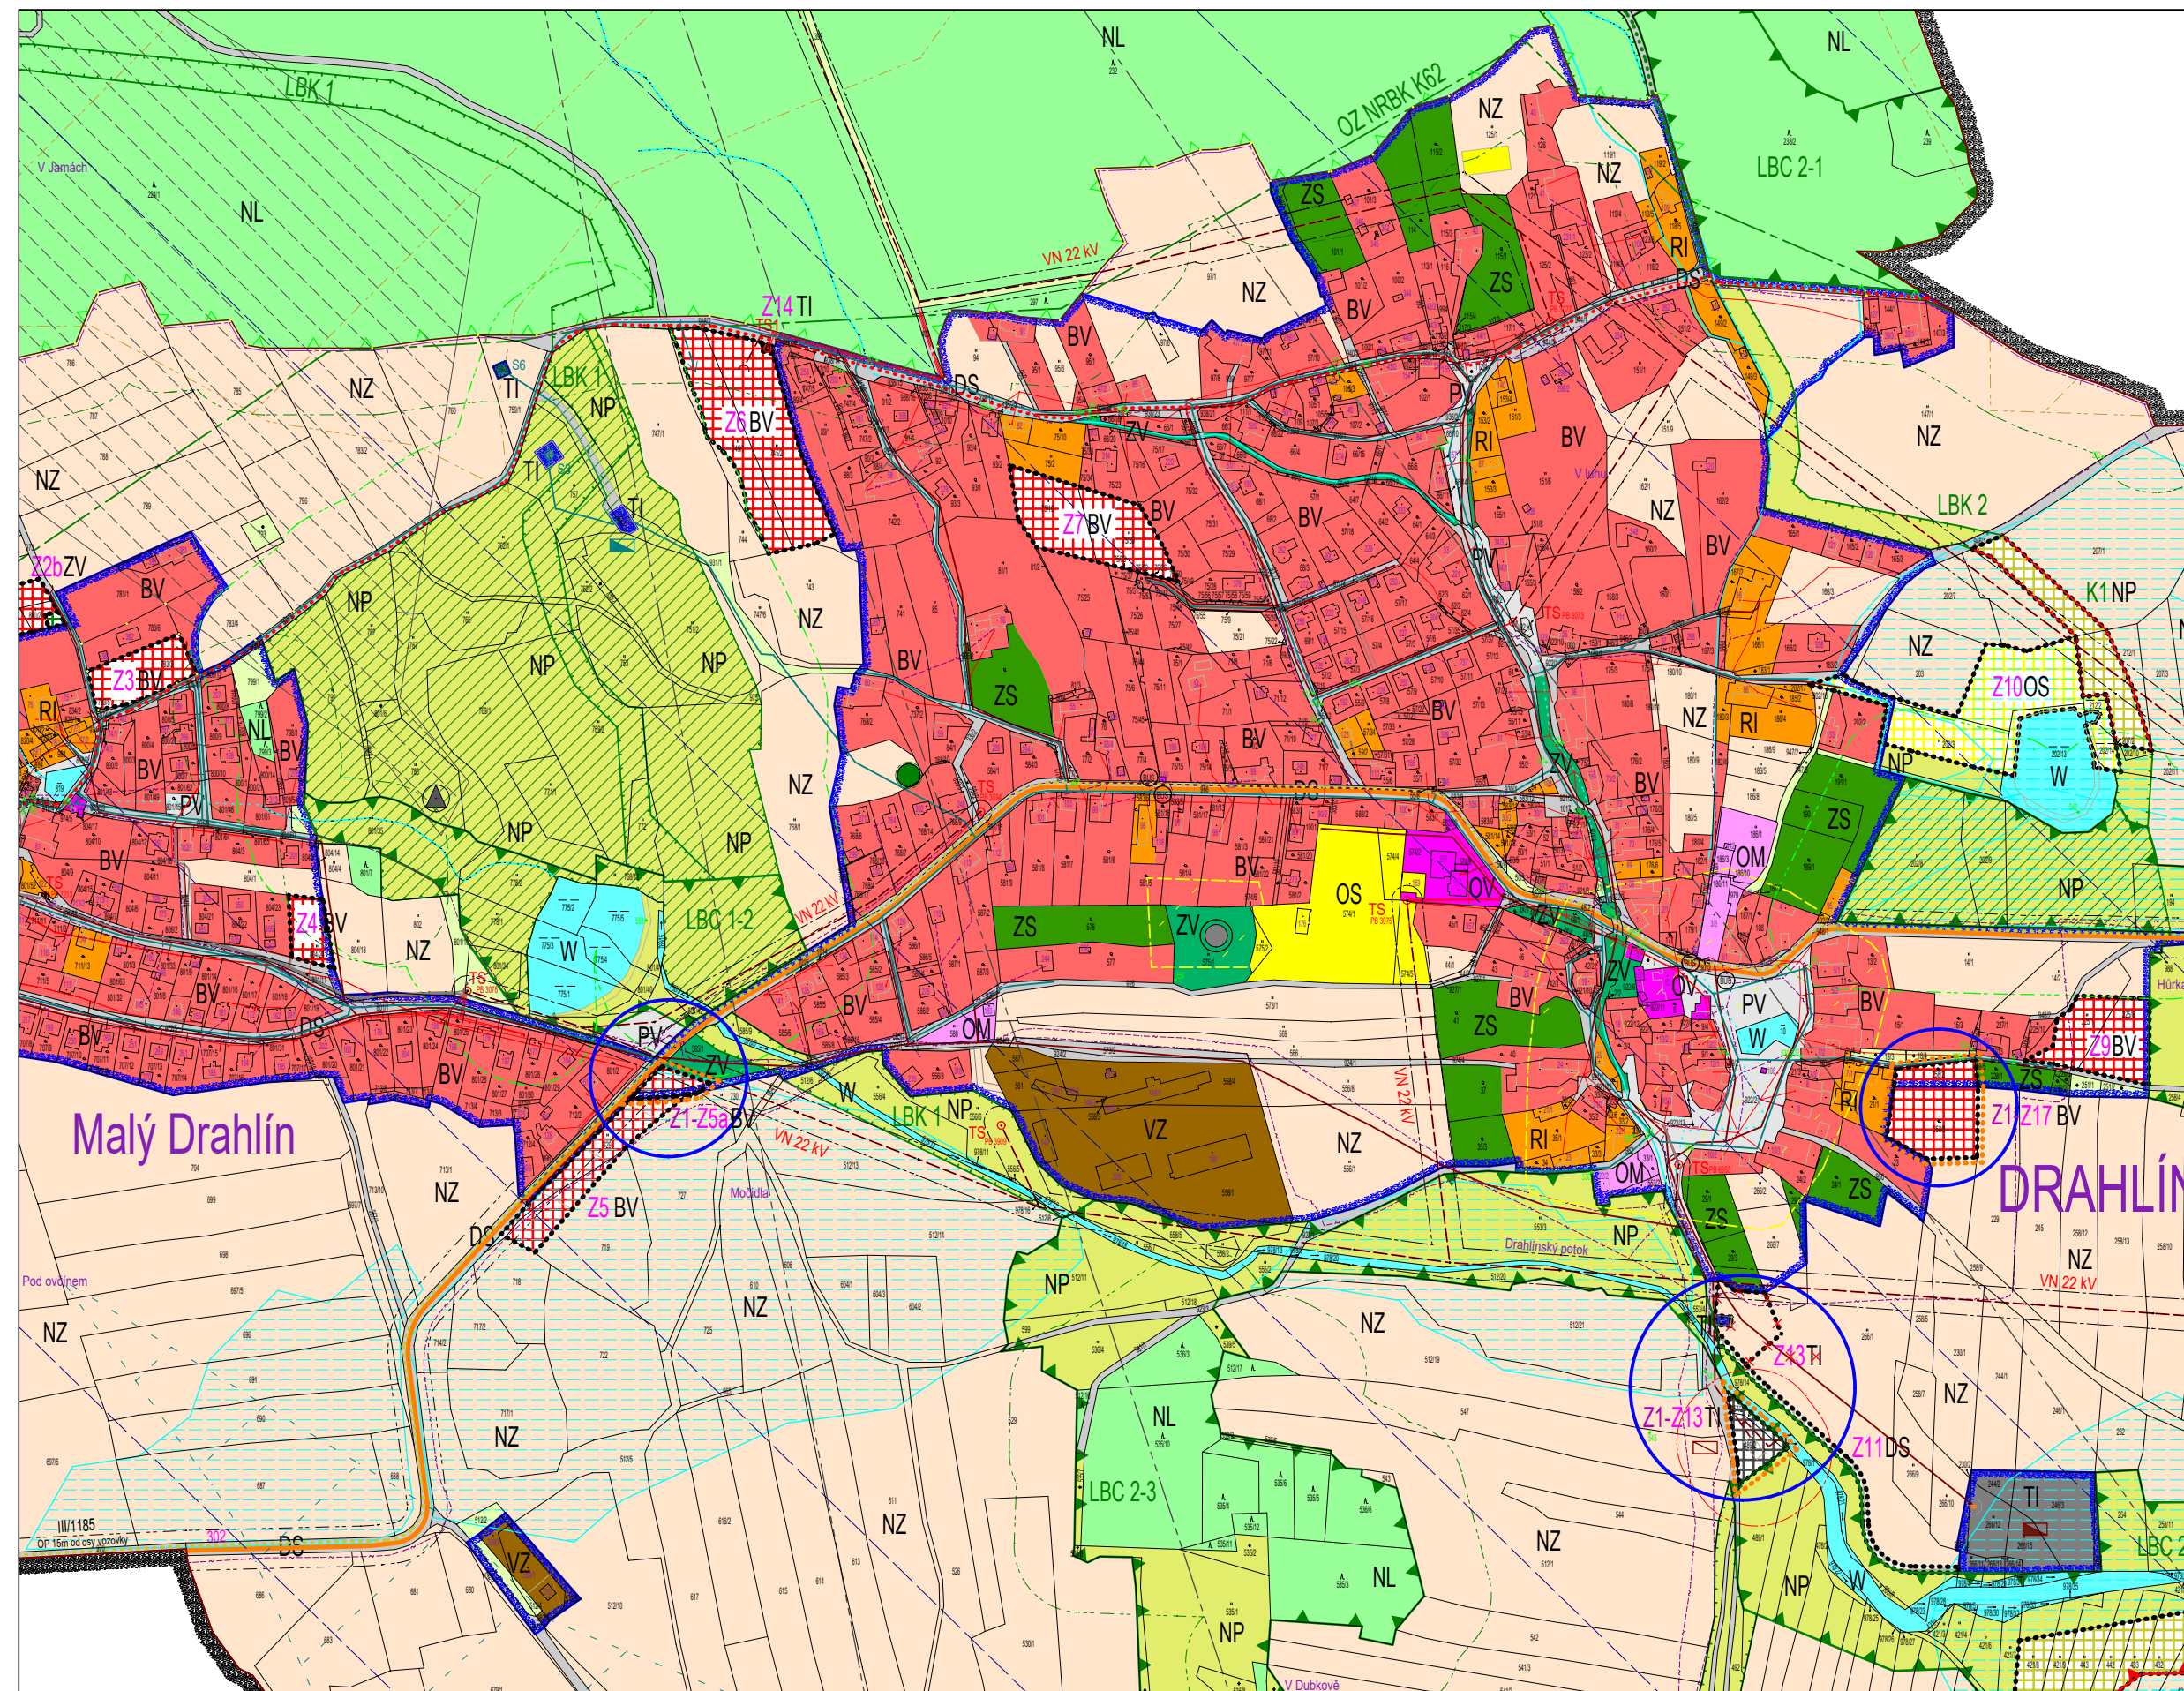

ODŮVODNĚNÍ VÝREZU VÝKRESU ŘEŠENÉHO ZMĚNOU č.1 ÚZEMNÍHO PLÁNU

PLATÍ LEGENDA ÚZEMNÍHO PLÁNU S DOPLNĚNÍM:

AKTUALIZOVANÁ HRANICE ZASTAVĚNÉHO ÚZEMÍ K 4.8.2023

ZMĚNOU č.1 RUŠENÁ HRANICE ZASTAVITELNÉHO ÚZEMÍ

HRANICE A OZNAČENÍ LOKALIT ŘEŠENÝCH ZMĚNOU č.1 ÚP

PLOCHY S ROZDÍLNÝM ZPŮSOBEM VYUŽITÍ ŘEŠENÉ VE ZMĚNĚ č.1 ÚP

PLOCHY BYDLENÍ V RODINNÝCH DOMECH - VENKOVSKÉ

TECHNICKÁ INFRASTRUKTURA - INŽENÝRSKÉ SÍTĚ

TECHNICKÁ INFRASTRUKTURA

ČIŠTÍRNA ODPADNÍCH VOD, návrh

Celé správní území je zájmovým územím Ministerstva obrany ČR z hlediska povolování vyjmenovaných druhů staveb.

### 5. KOORDINAČNÍ VÝKRES

K VEŘEJNÉMU  
PROJEDNÁNÍ  
1 : 5 000

POŘIZOVATEL Obecní úřad DRAHLÍN Drahlín 92, 261 01 Drahlín Kvalifikovaná úřední osoba: Ing. Miroslav SLÁDEK oprávnění: 49/ÚP/91 MV ČR tel. +420 606 082 991 pro Obec DRAHLÍN určený zastupitel: Ing. Zdeněk ČERNOHORSKÝ	ZPRACOVATEL Ing. arch. Jiřina EČEROVÁ ČKA 02 941 Bellušova 1807 155 00 Praha 5 tel. +420 774 222 356 ecerova@seznam.cz	září 2023	paré č.:
--	--	-----------	----------