
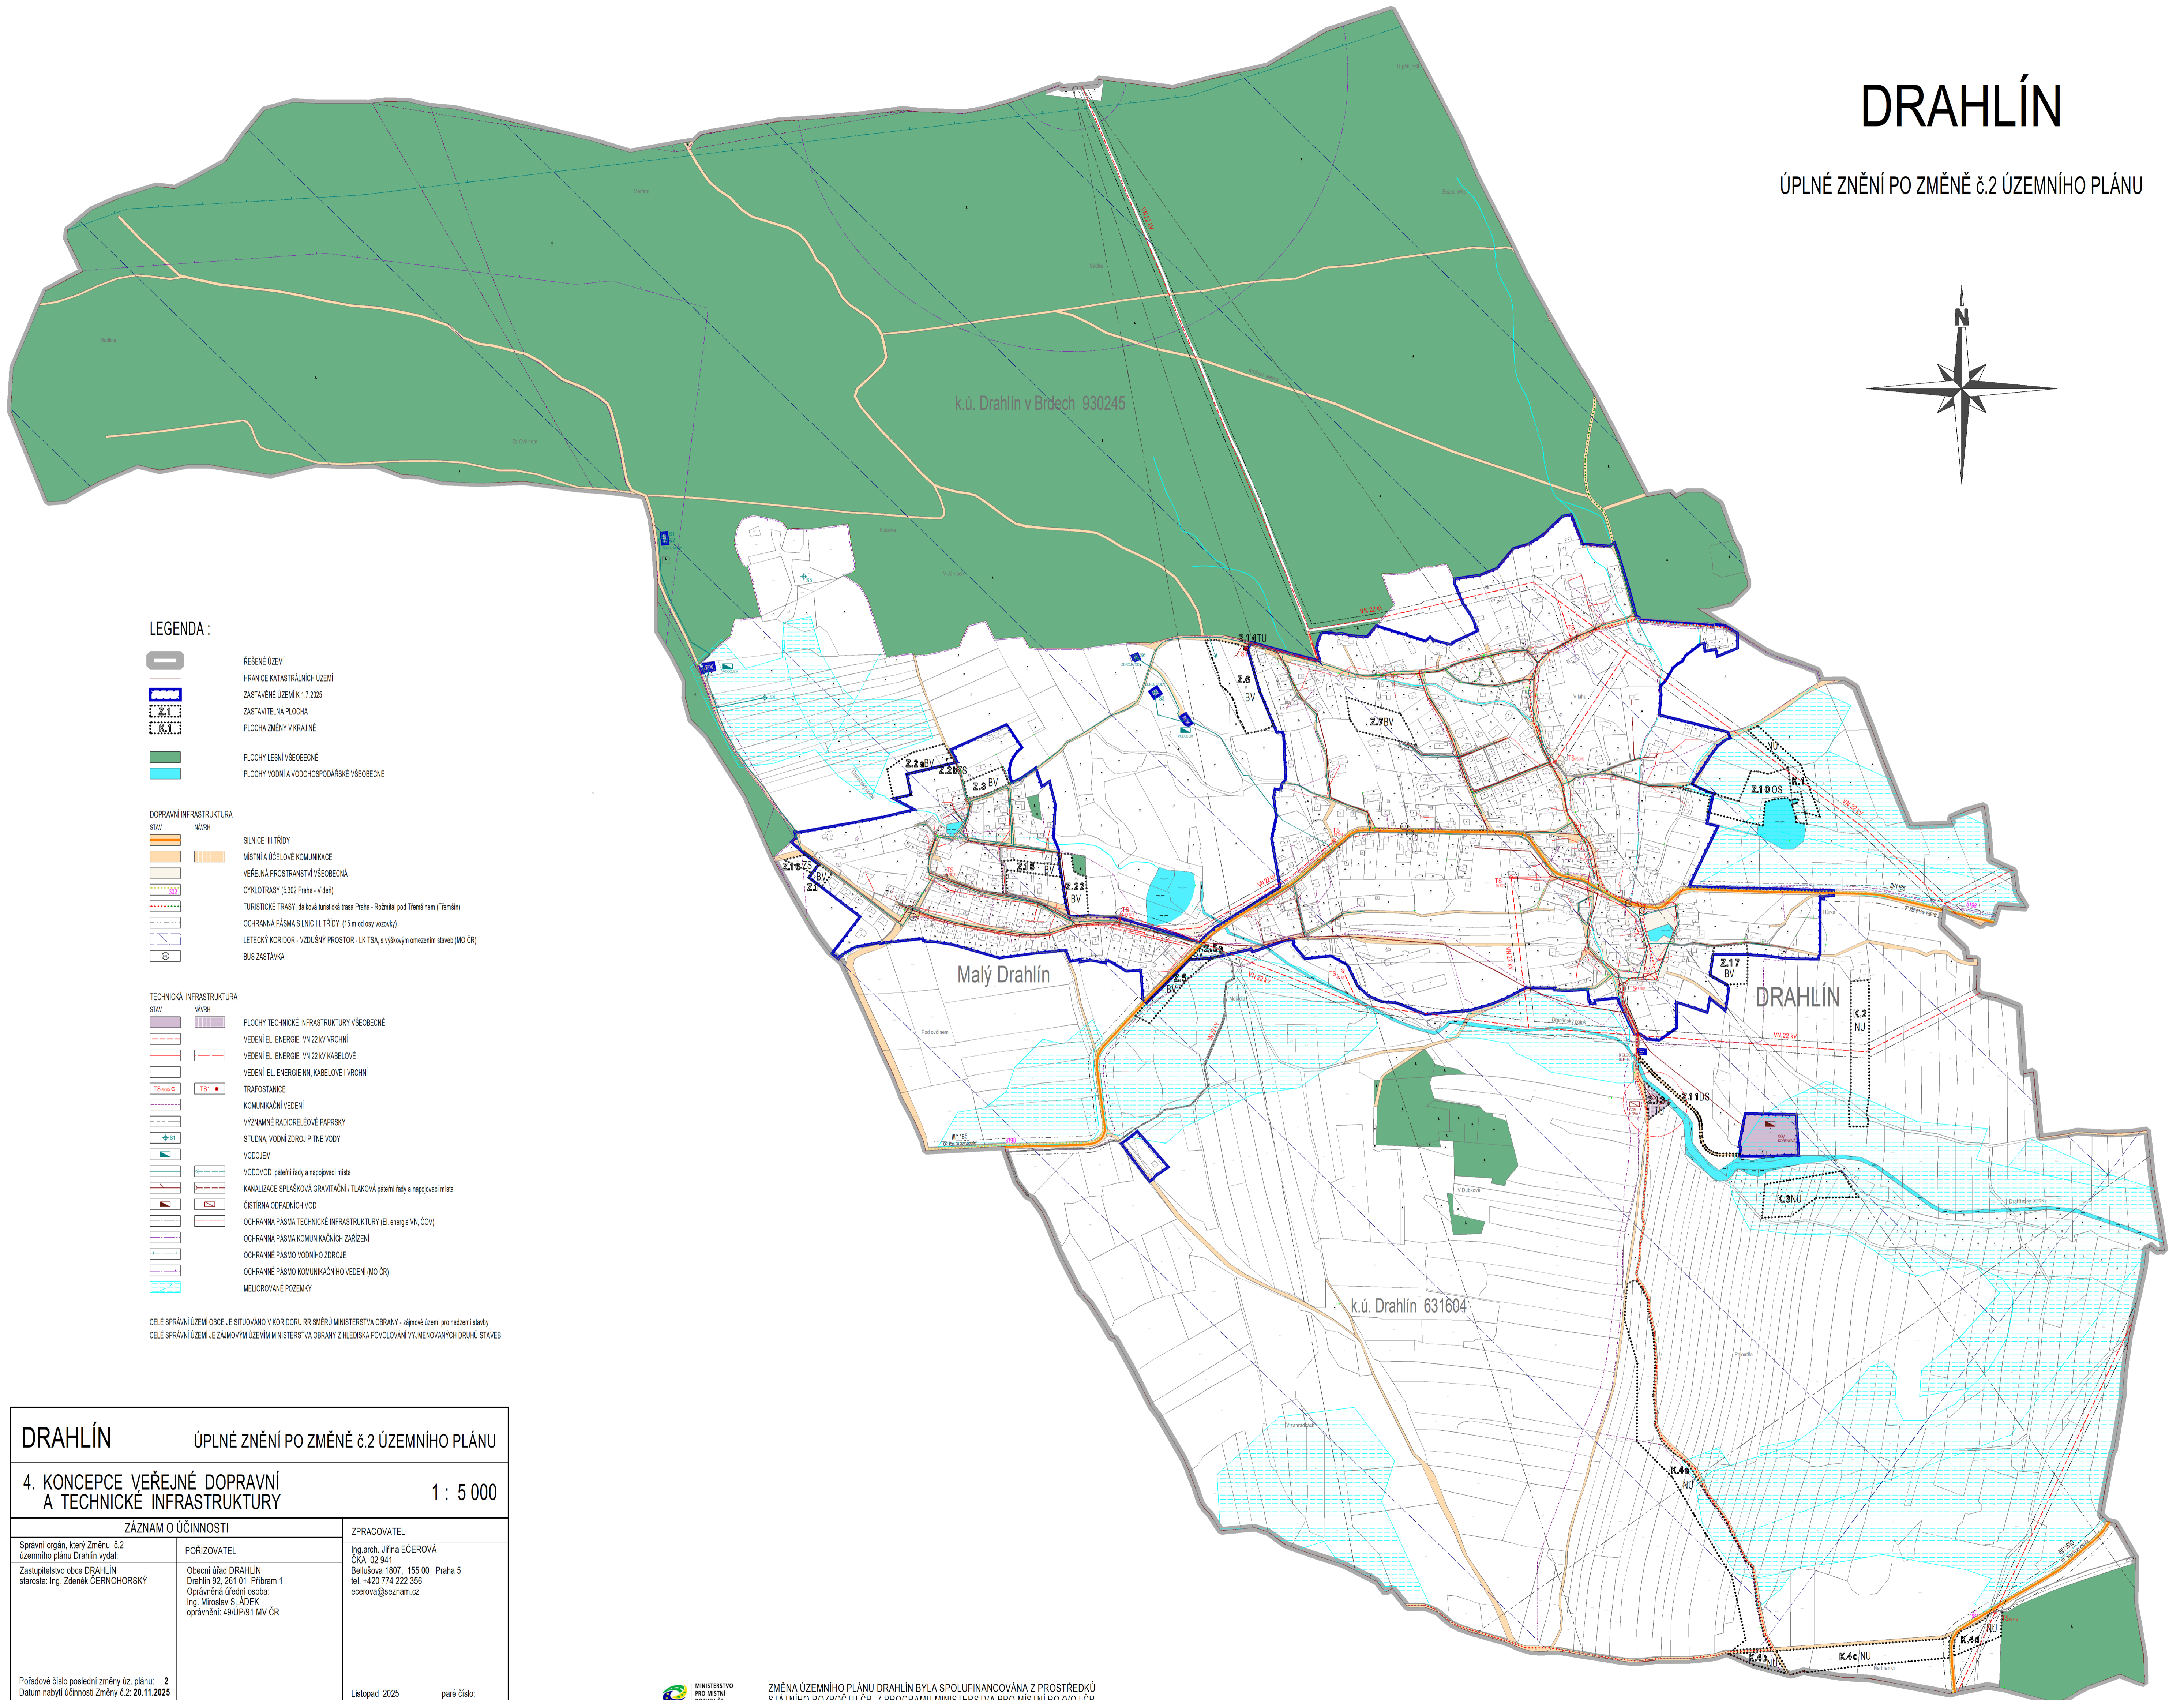


DRAHLÍN

ÚPLNÉ ZNĚNÍ PO ZMĚNĚ č.2 ÚZEMNÍHO PLÁNU

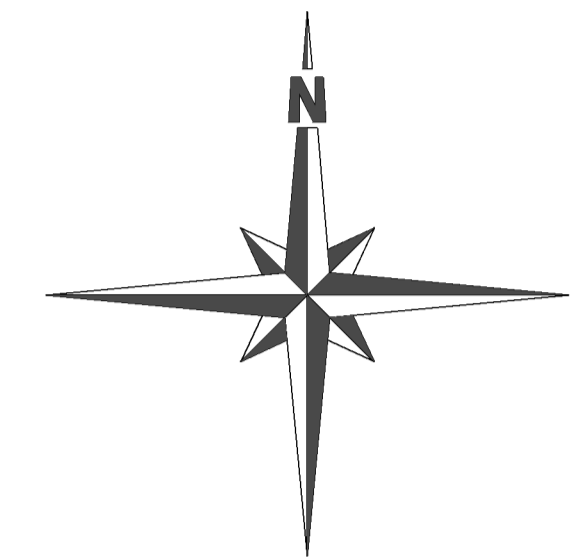

LEGENDA :

- ŘEŠENÉ ÚZEMÍ
 - HRANICE KATASTRÁLNÍCH ÚZEMÍ
 - ZASTAVĚNÉ ÚZEMÍ k 1.7.2025
 - ZASTAVITELNÁ PLOCHA
 - PLOCHA ZMĚNY V KRAJINĚ
 - PLOCHY LEŠNÍ VŠEOBECNĚ
 - PLOCHY VODNÍ A VODOHOSPODÁŘSKÉ VŠEOBECNĚ
-
- DOPRAVNÍ INFRASTRUKTURA**
- STAVY NÁVRH
 - SILNICE III. TŘÍDY
 - MÍSTNÍ A ÚČELOVÉ KOMUNIKACE
 - VEŘEJNÁ PROSTRANSTVÍ VŠEOBECNĚ
 - CYKLOTRASY (č.302 Praha - Vídeň)
 - TURISTICKÉ TRASY, dálková turistická trasa Praha - Rožmberk pod Třemšínem (Třemšín)
 - OCHRANNÁ PÁSMO SILNIC III. TŘÍDY (15 m od osy vozovky)
 - LETECKÝ KORIDOR - VZDUŠNÝ PROSTOR - LK TSA, s výškovým omezením staveb (MO ČR)
 - BUS ZASTÁVKA
-
- TECHNICKÁ INFRASTRUKTURA**
- STAVY NÁVRH
 - PLOCHY TECHNICKÉ INFRASTRUKTURY VŠEOBECNĚ
 - VEDENÍ EL. ENERGIE VN 22 kV VRCHNÍ
 - VEDENÍ EL. ENERGIE VN 22 kV KABELOVÉ
 - VEDENÍ EL. ENERGIE VN, KABELOVÉ I VRCHNÍ
 - TRAFOSTANICE
 - KOMUNKAČNÍ VEDENÍ
 - VÝZNAMNÉ RADIOFREKVENČNÍ PÁPRSKY
 - STUDNA VODNÍ ZDROJE PITNÉ VODY
 - VODOVOD
 - VODOVOD páteřní řady a napojovací místa
 - KANALIZACE SPLAŠKOVÁ GRAVITAČNÍ I TLAKOVÁ, páteřní řady a napojovací místa
 - ČIŠTÍRNA ODPADNÍCH VOD
 - OCHRANNÁ PÁSMO TECHNICKÉ INFRASTRUKTURY (El. energie VN, ČOV)
 - OCHRANNÁ PÁSMO KOMUNKAČNÍCH ZAŘÍZENÍ
 - OCHRANNÉ PÁSMO VODNÍHO ZDROJE
 - OCHRANNÉ PÁSMO KOMUNKAČNÍHO VEDENÍ (MO ČR)
 - MELIOROVANÉ POZEMKY

CELE SPRÁVNÍ ÚZEMÍ OBCE JE SITUOVÁNO V KORIDORU RR SMĚRU MINISTERSTVA OBRANY - významné území pro nadzemní stavby
 CELE SPRÁVNÍ ÚZEMÍ JE ZÁJMOVÝM ÚZEMÍM MINISTERSTVA OBRANY Z HLEDISKA POVOLOVÁNÍ VYJMENOVANÝCH DRUHŮ STAVEB

DRAHLÍN ÚPLNÉ ZNĚNÍ PO ZMĚNĚ č.2 ÚZEMNÍHO PLÁNU

4. KONCEPCE VEŘEJNÉ DOPRAVNÍ A TECHNICKÉ INFRASTRUKTURY 1 : 5 000

ZÁZNAM O ÚČINNOSTI		ZPRACOVATEL
Správní orgán, který Změnu č.2 územního plánu Drahlín vydal:	POŘIZOVATEL	Ing. arch. Jiřina EČEROVÁ ČKA 02 941
Zastupitelstvo obce DRAHLÍN starosta: Ing. Zdeněk CERNOHORSKÝ	Obecní úřad DRAHLÍN Drahlín 82, 291 01 Pílsbarr 1 Oprávněná úřední osoba: Ing. Miroslav SLÁDEK oprávnění: 49/ÚP/91 MV ČR	Bellušova 1807, 155 00 Praha 5 tel. +420 774 222 356 eesorova@seznam.cz
Pořadové číslo poslední změny úz. plánu: 2 Datum nabytí účinnosti Změny č.2: 20.11.2025		Lidtopad 2025 paré číslo:



ZMĚNA ÚZEMNÍHO PLÁNU DRAHLÍN BYLA SPOLUFINANCOVÁNA Z PROSTŘEDKŮ STÁTNÍHO ROZPOČTU ČR, Z PROGRAMU MINISTERSTVA PRO MÍSTNÍ ROZVOJ ČR.