
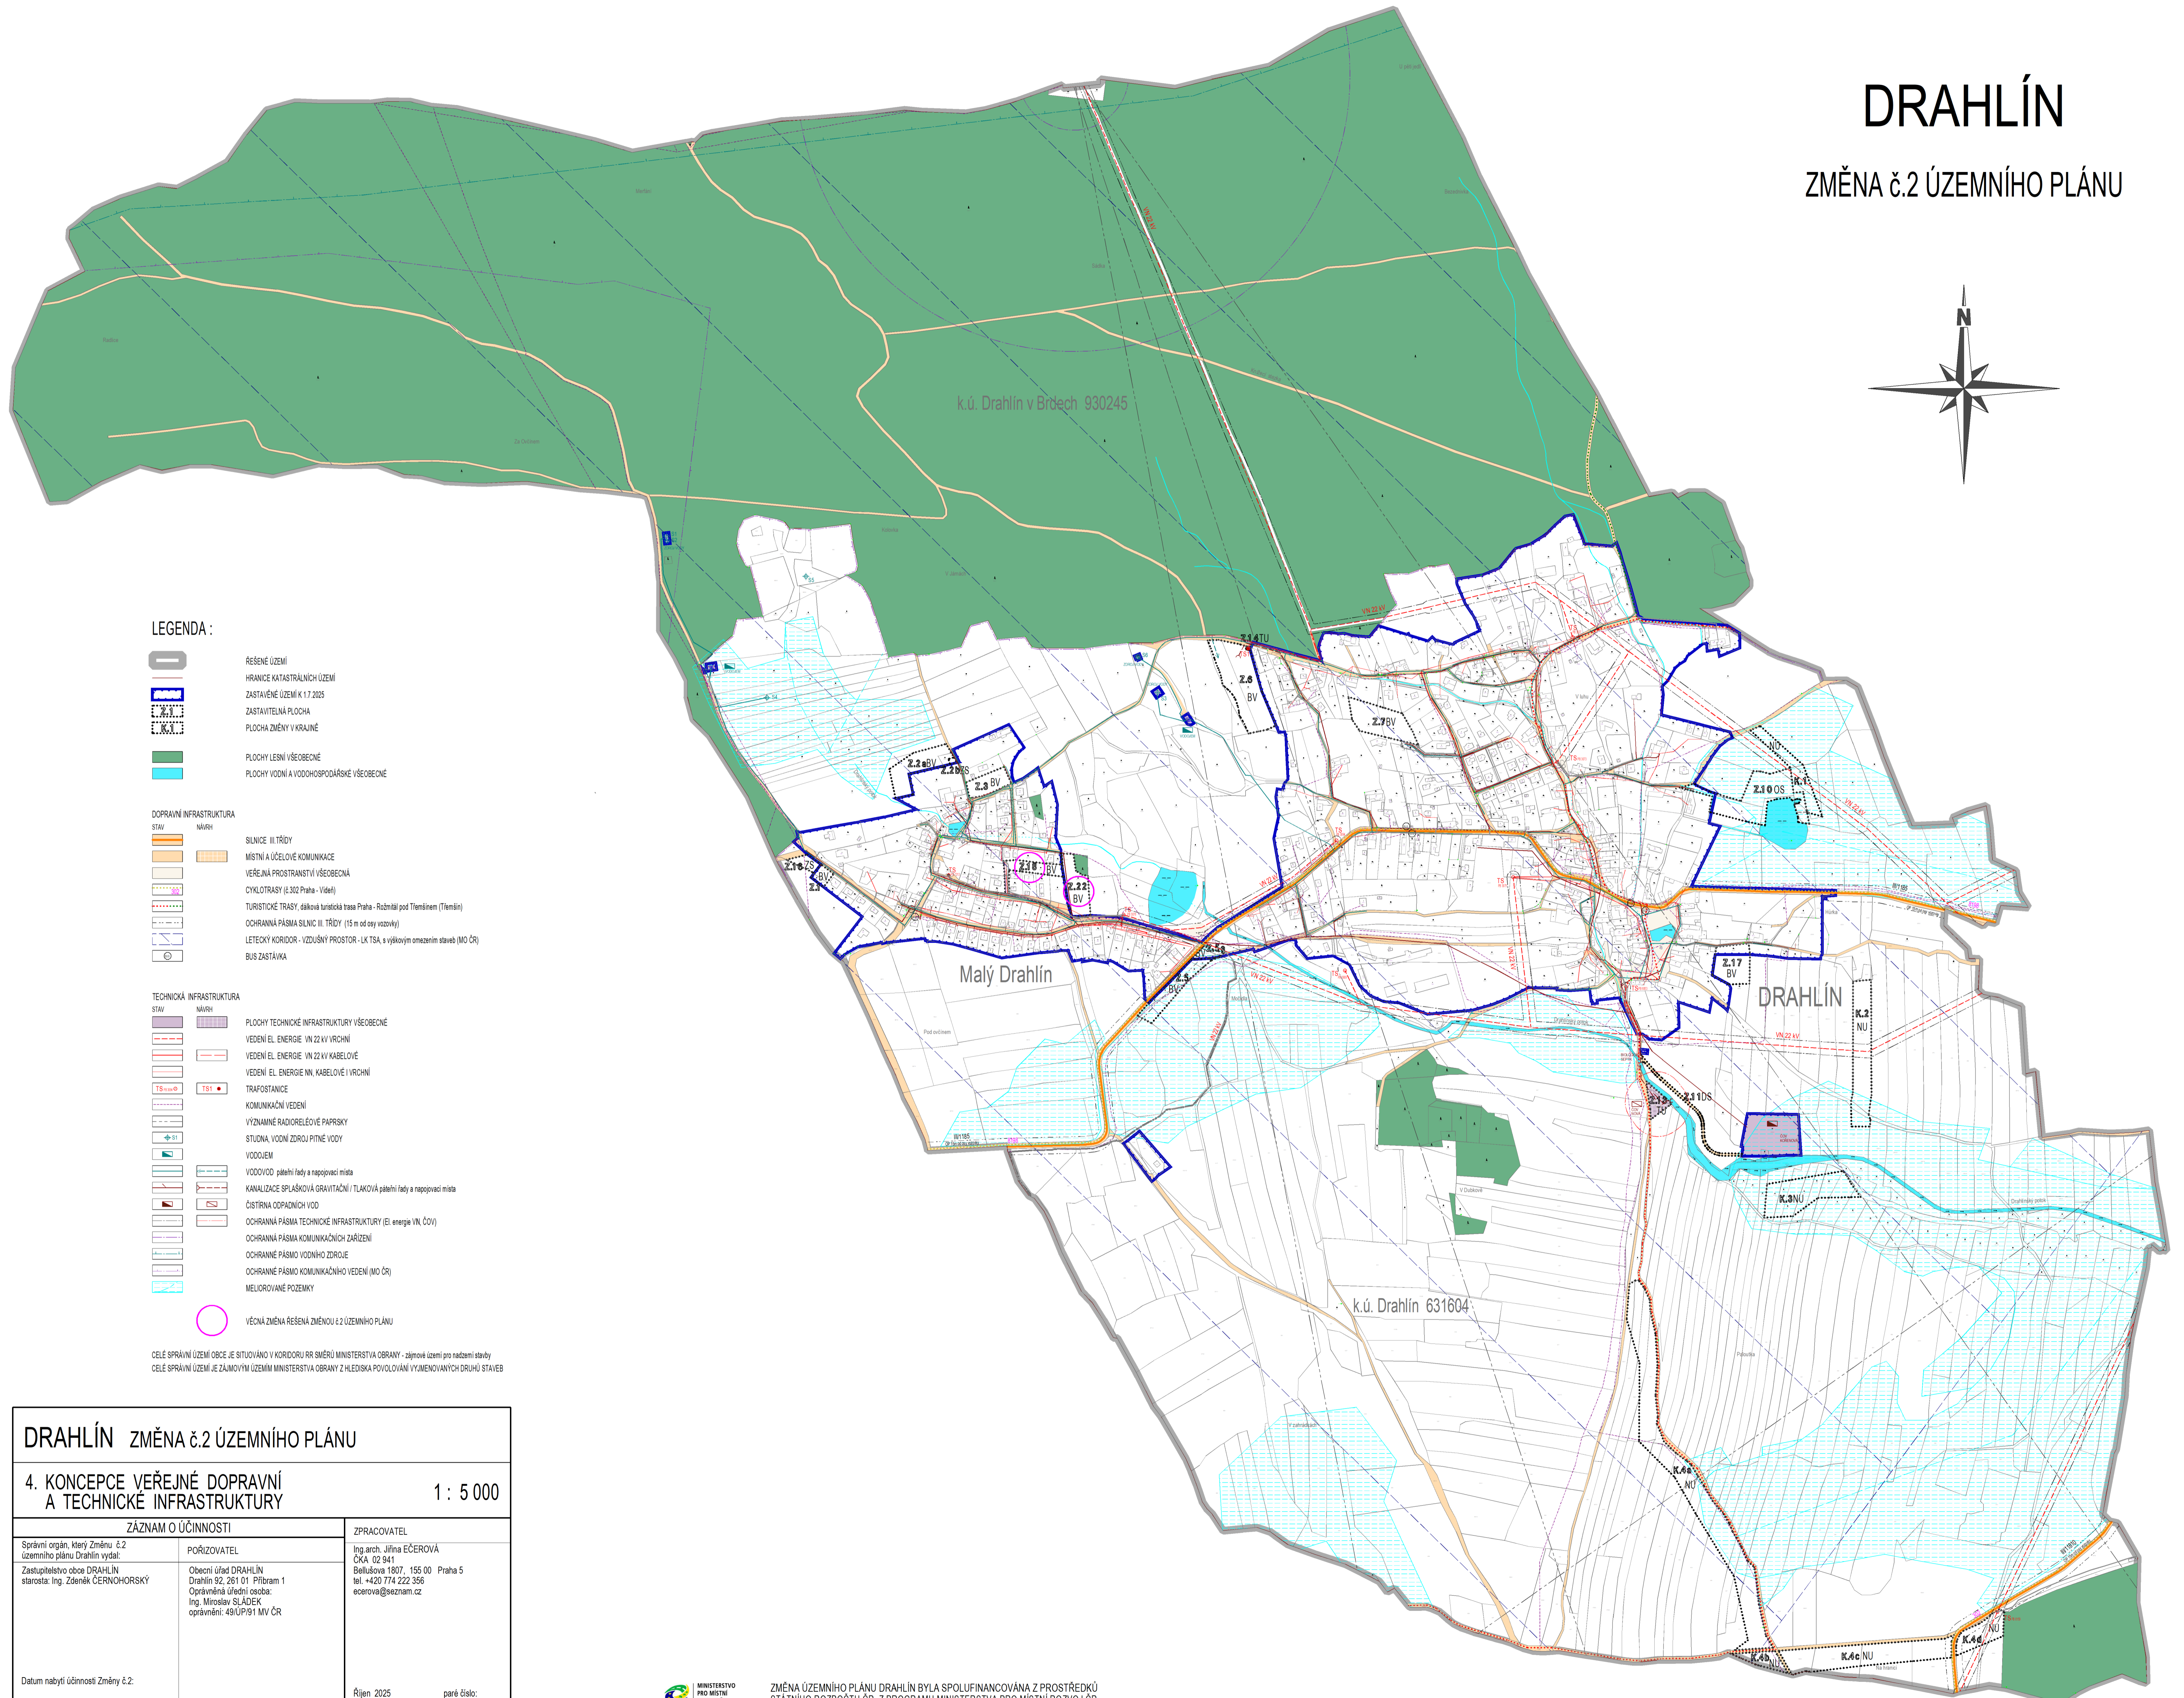


DRAHLÍN

ZMĚNA č.2 ÚZEMNÍHO PLÁNU

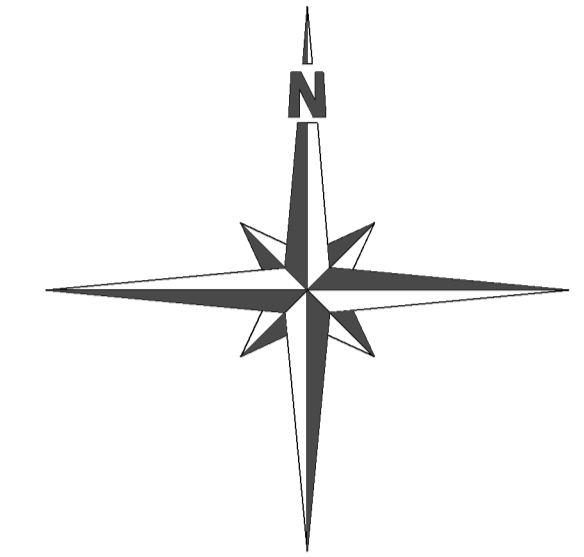

LEGENDA :

- ŘEŠENÉ ÚZEMÍ
 - HRANICE KATASTRÁLNÍCH ÚZEMÍ
 - ZASTAVĚNÉ ÚZEMÍ K 1.7.2025
 - ZASTAVITELNÁ PLOCHA
 - PLOCHA ZMĚNY V KRAJINĚ
 - PLOCHY LEŠNÍ VŠEOBECNĚ
 - PLOCHY VODNÍ A VODOHOSPODÁŘSKÉ VŠEOBECNĚ
- DOPRAVNÍ INFRASTRUKTURA**
- STAV NÁVRH
- SILNICE III. TŘÍDY
 - MÍSTNÍ A ÚČELOVÉ KOMUNIKACE
 - VEŘEJNÁ PROSTRANSTVÍ VŠEOBECNĚ
 - CYKLOTRASY (č.302 Praha - Vídeň)
 - TURISTICKÉ TRASY, dálková turistická trasa Praha - Rožmál pod Třemšínem (Třemšín)
 - OCHRANNÁ PÁSMA SILNIC III. TŘÍDY (15 m od osy vozovky)
 - LETECKÝ KORIDOR - VZDUŠNÝ PROSTOR - LK TSA, s výškovým omezením staveb (MO ČR)
 - BUS ZASTÁVKA
- TECHNICKÁ INFRASTRUKTURA**
- STAV NÁVRH
- PLOCHY TECHNICKÉ INFRASTRUKTURY VŠEOBECNĚ
 - VEDENÍ EL. ENERGIE VN 22 kV VRCHNÍ
 - VEDENÍ EL. ENERGIE VN 22 kV KABELOVÉ
 - VEDENÍ EL. ENERGIE NN, KABELOVÉ I VRCHNÍ
 - TRAFOSTANICE
 - KOMUNKAČNÍ VEDENÍ
 - VÝZNAMNÉ RADIORELEOVÉ PÁPRSKY
 - STUJNA VODNÍ ZDROJ PÍTNÉ VODY
 - VODOJEM
 - VODOVOD páteřní řady a napojovací místa
 - KANALIZACE SPLAŠKOVÁ GRAVITAČNÍ I TLAKOVÁ, páteřní řady a napojovací místa
 - ČIŠTÍRNA ODPADNÍCH VOD
 - OCHRANNÁ PÁSMA TECHNICKÉ INFRASTRUKTURY (El. energie VN, ČOV)
 - OCHRANNÁ PÁSMA KOMUNKAČNÍCH ZAŘÍZENÍ
 - OCHRANNÉ PÁSMO VODNÍHO ZDROJE
 - OCHRANNÉ PÁSMO KOMUNKAČNÍHO VEDENÍ (MO ČR)
 - MELIOROVANÉ POZEMKY
 - VĚCNÁ ZMĚNA ŘEŠENÁ ZMĚNOU č.2 ÚZEMNÍHO PLÁNU

CELE SPRÁVNÍ ÚZEMÍ OBCE JE STUJOVÁNO V KORIDORU RR SMĚRU MINISTERSTVA OBRANY - zájmové území pro nádrži starých
CELE SPRÁVNÍ ÚZEMÍ JE ZÁJMOVÝM ÚZEMÍM MINISTERSTVA OBRANY Z HLÉDASKA POVOLOVÁNÍ VYJMENOVANÝCH DRUHŮ STAVEB

DRAHLÍN ZMĚNA č.2 ÚZEMNÍHO PLÁNU

4. KONCEPCE VEŘEJNÉ DOPRAVNÍ A TECHNICKÉ INFRASTRUKTURY

1 : 5 000

ZÁZNAM O ÚČINNOSTI

Správní orgán, který Změnu č.2 územního plánu Drahlín vydal: Zastupitelstvo obce DRAHLÍN starosta: Ing. Zdeněk ČERNOHORSKÝ	POŘIZOVATEL Obecní úřad DRAHLÍN Drahlín 82, 291 01 Pílsbarn 1 Oprávněná úřední osoba: Ing. Miroslav SLÁDEK oprávnění: 49/ÚP/91 MV ČR	ZPRACOVATEL Ing. arch. Jiřina ČEČEROVÁ ČKA 02 941 Bellušova 1807, 155 00 Praha 5 tel. +420 774 222 356 eocerova@seznam.cz
Datum nabytí účinnosti Změny č.2:		Ríjen 2025 paré číslo:



ZMĚNA ÚZEMNÍHO PLÁNU DRAHLÍN BYLA SPOLUFINANCOVÁNA Z PROSTŘEDKŮ STÁTNÍHO ROZPOČTU ČR, Z PROGRAMU MINISTERSTVA PRO MÍSTNÍ ROZVOJ ČR.